



LAGEPLAN VERHANDLUNGSSÄLE

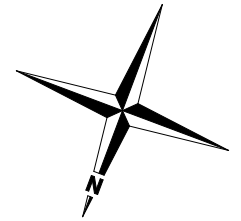

AMTSGEBÄUDE MICHAEL - GAISMAR - STRASSE 1
1.OBERGESCHOSS / WESTFLÜGEL
VERHANDLUNGSSÄLE 1, 2, 3, 4 und 5

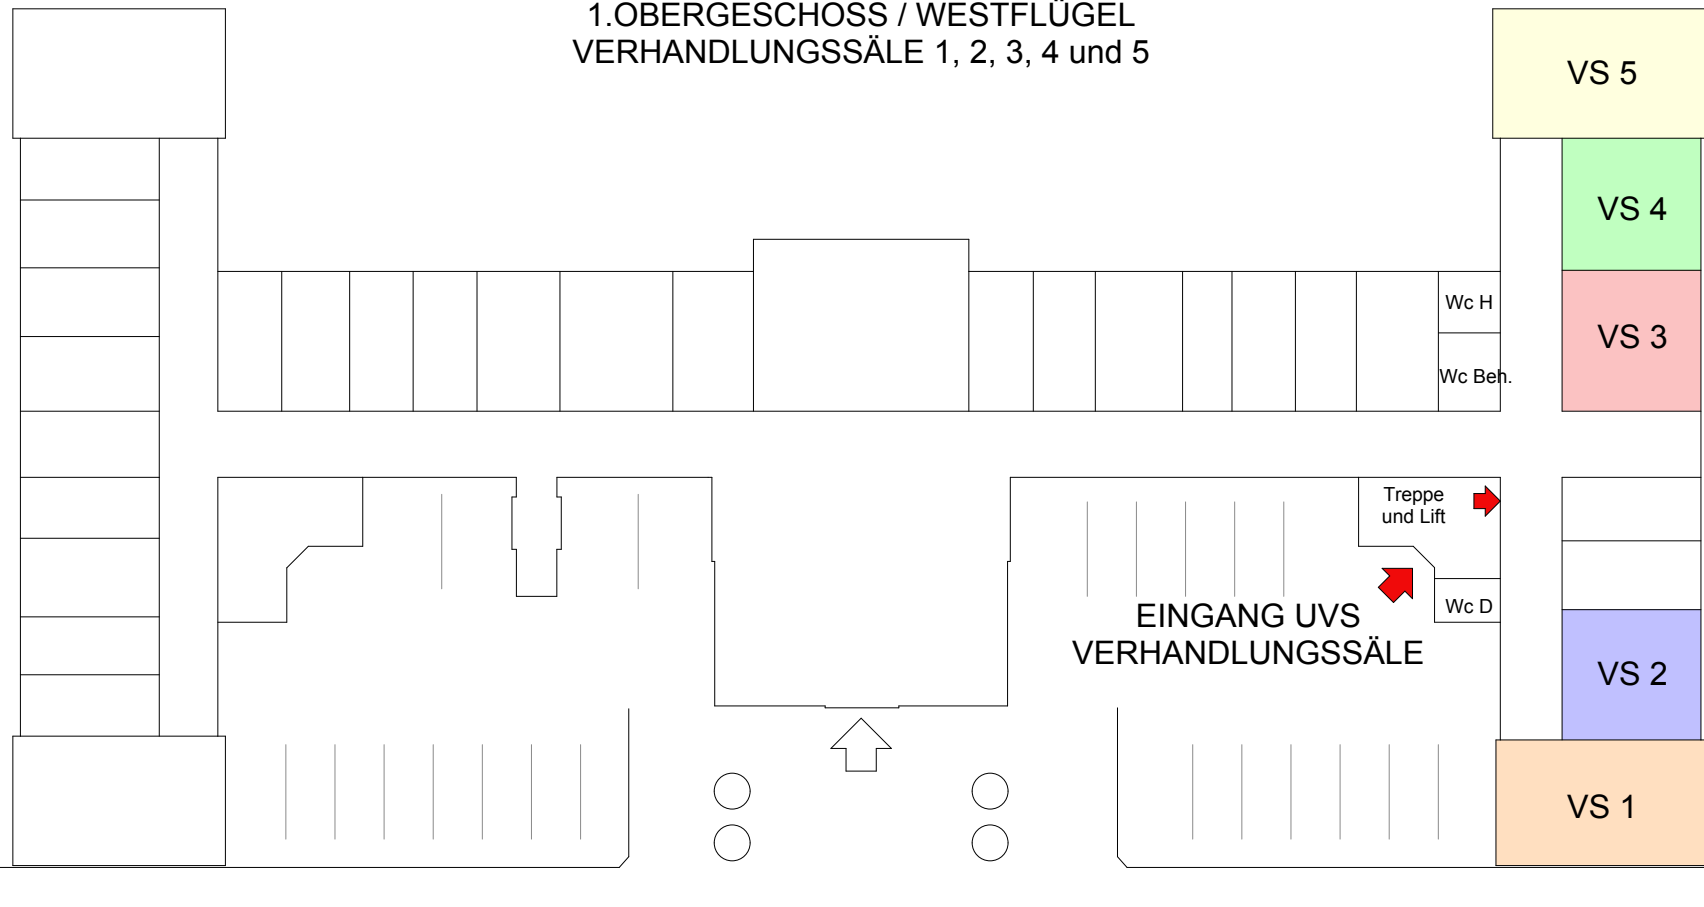

MICHAEL - GAISMAR - STRASSE