


# Regelquerschnitt mit Gehsteig und Spitzgraben

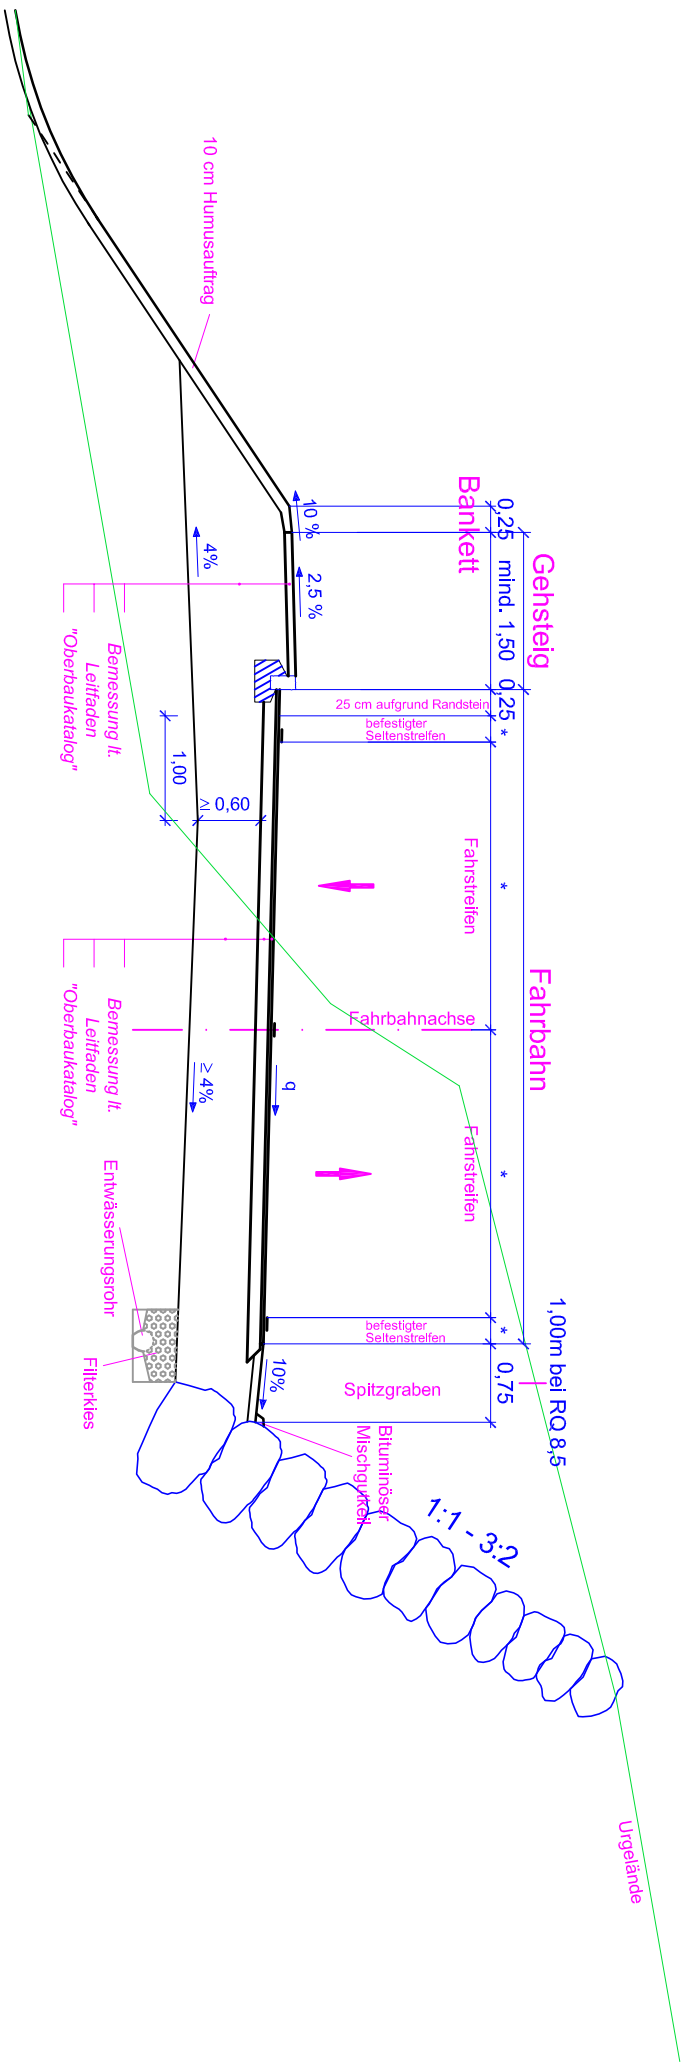

\* Breiten gemäß Leitfaden Querschnitte für Landesstraßen