

Asfinag Anzeige bei Überkopfwegweiser:
 - Kronburg
 - Gurnau

L76 Landecker Strasse gesperrt
Umleitung durch Landeckertunnel

MGI Austria GK West (M28): 18029,77 / 221419,58

MGI Austria GK West (M28): 19907,51 / 220491,33

Information zum Fahrverbot
 LL-Bauz Nr. 489/2020

Vom Fahrverbot ausgenommen sind:
 • Langsamverkehr
 • Anwohner
 • Sozialdienste
 • Radfahrer
 • Gewerliche Verkehr ohne gewerblichen Personenbeförderung mit Quelle oder Ziel in nachfolgenden Ortschaften:
 • Jagglshütte, Eichholz, Hinterspringen, St. Georgen, Rafein, Fließerbau, Kellere, Barzsteg, sowie Hochgallung
 • Personen mit Hauptwohnsitz an nachfolgenden Adressen:
 • Ungerer Strasse Nr. 73 bis Nr. 85
 • Ungerer Strasse Nr. 373 bis Nr. 385
 • Ungerer Strasse Nr. 46
 • Ungerer Nr. 88 bis Nr. 93
 • Ungerer Nr. 94 bis Nr. 99
 • Ungerer Nr. 100 bis Nr. 106
 • Ungerer Nr. 107 bis Nr. 112
 • Ungerer Nr. 113 bis Nr. 118
 • Ungerer Nr. 119 bis Nr. 124
 • Ungerer Nr. 995 bis Nr. 1000


Information zum Fahrverbot
 LL-Bauz Nr. 489/2020

Vom Fahrverbot ausgenommen sind:
 • Langsamverkehr
 • Anwohner
 • Sozialdienste
 • Radfahrer
 • Gewerliche Verkehr ohne gewerblichen Personenbeförderung mit Quelle oder Ziel in nachfolgenden Ortschaften:
 • Jagglshütte, Eichholz, Hinterspringen, St. Georgen, Rafein, Fließerbau, Kellere, Barzsteg, sowie Hochgallung
 • Personen mit Hauptwohnsitz an nachfolgenden Adressen:
 • Ungerer Strasse Nr. 73 bis Nr. 85
 • Ungerer Strasse Nr. 373 bis Nr. 385
 • Ungerer Strasse Nr. 46
 • Ungerer Nr. 88 bis Nr. 93
 • Ungerer Nr. 94 bis Nr. 99
 • Ungerer Nr. 100 bis Nr. 106
 • Ungerer Nr. 107 bis Nr. 112
 • Ungerer Nr. 113 bis Nr. 118
 • Ungerer Nr. 119 bis Nr. 124
 • Ungerer Nr. 995 bis Nr. 1000

Auf diesen Verkehrsführungsplan stützt sich der Bescheid und die Verordnung der Bezirkshauptmannschaft Landeck, Zl.: **LA-VK-BAU/Schloss/16-2021** vom 03.12.2021

Landeck, am 03.12.2021
 Für den Bezirkshauptmann


[Signature]

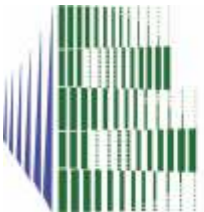

INGENIEURBÜRO BRANDNER

STAATL. BEF. U. BEEID. ZIVILINGENIEUR FÜR BAUWESEN | A-6020 INNSBRUCK
 KARL-SCHÖNHERR-STRASSE 8 | WWW.IB-BRANDNER.COM | OFFICE@IB-BRANDNER.COM

Projekt	L 76 Landecker Straße		
Projekt-Nr.	Neubau Schlossgalerie	Maßstab	1:1.250
Projektbeschreibung	km 0,72 - km 1,75	Blatt-Nr.	1
	Beschilderung UMLEITUNG Teil 1 BPH 3	Datum	09.11.2021
Auftraggeber	Amt der Tiroler Landesregierung	Name	BM
Auftragnehmer	Strabag AG		
		File	L76.cdr

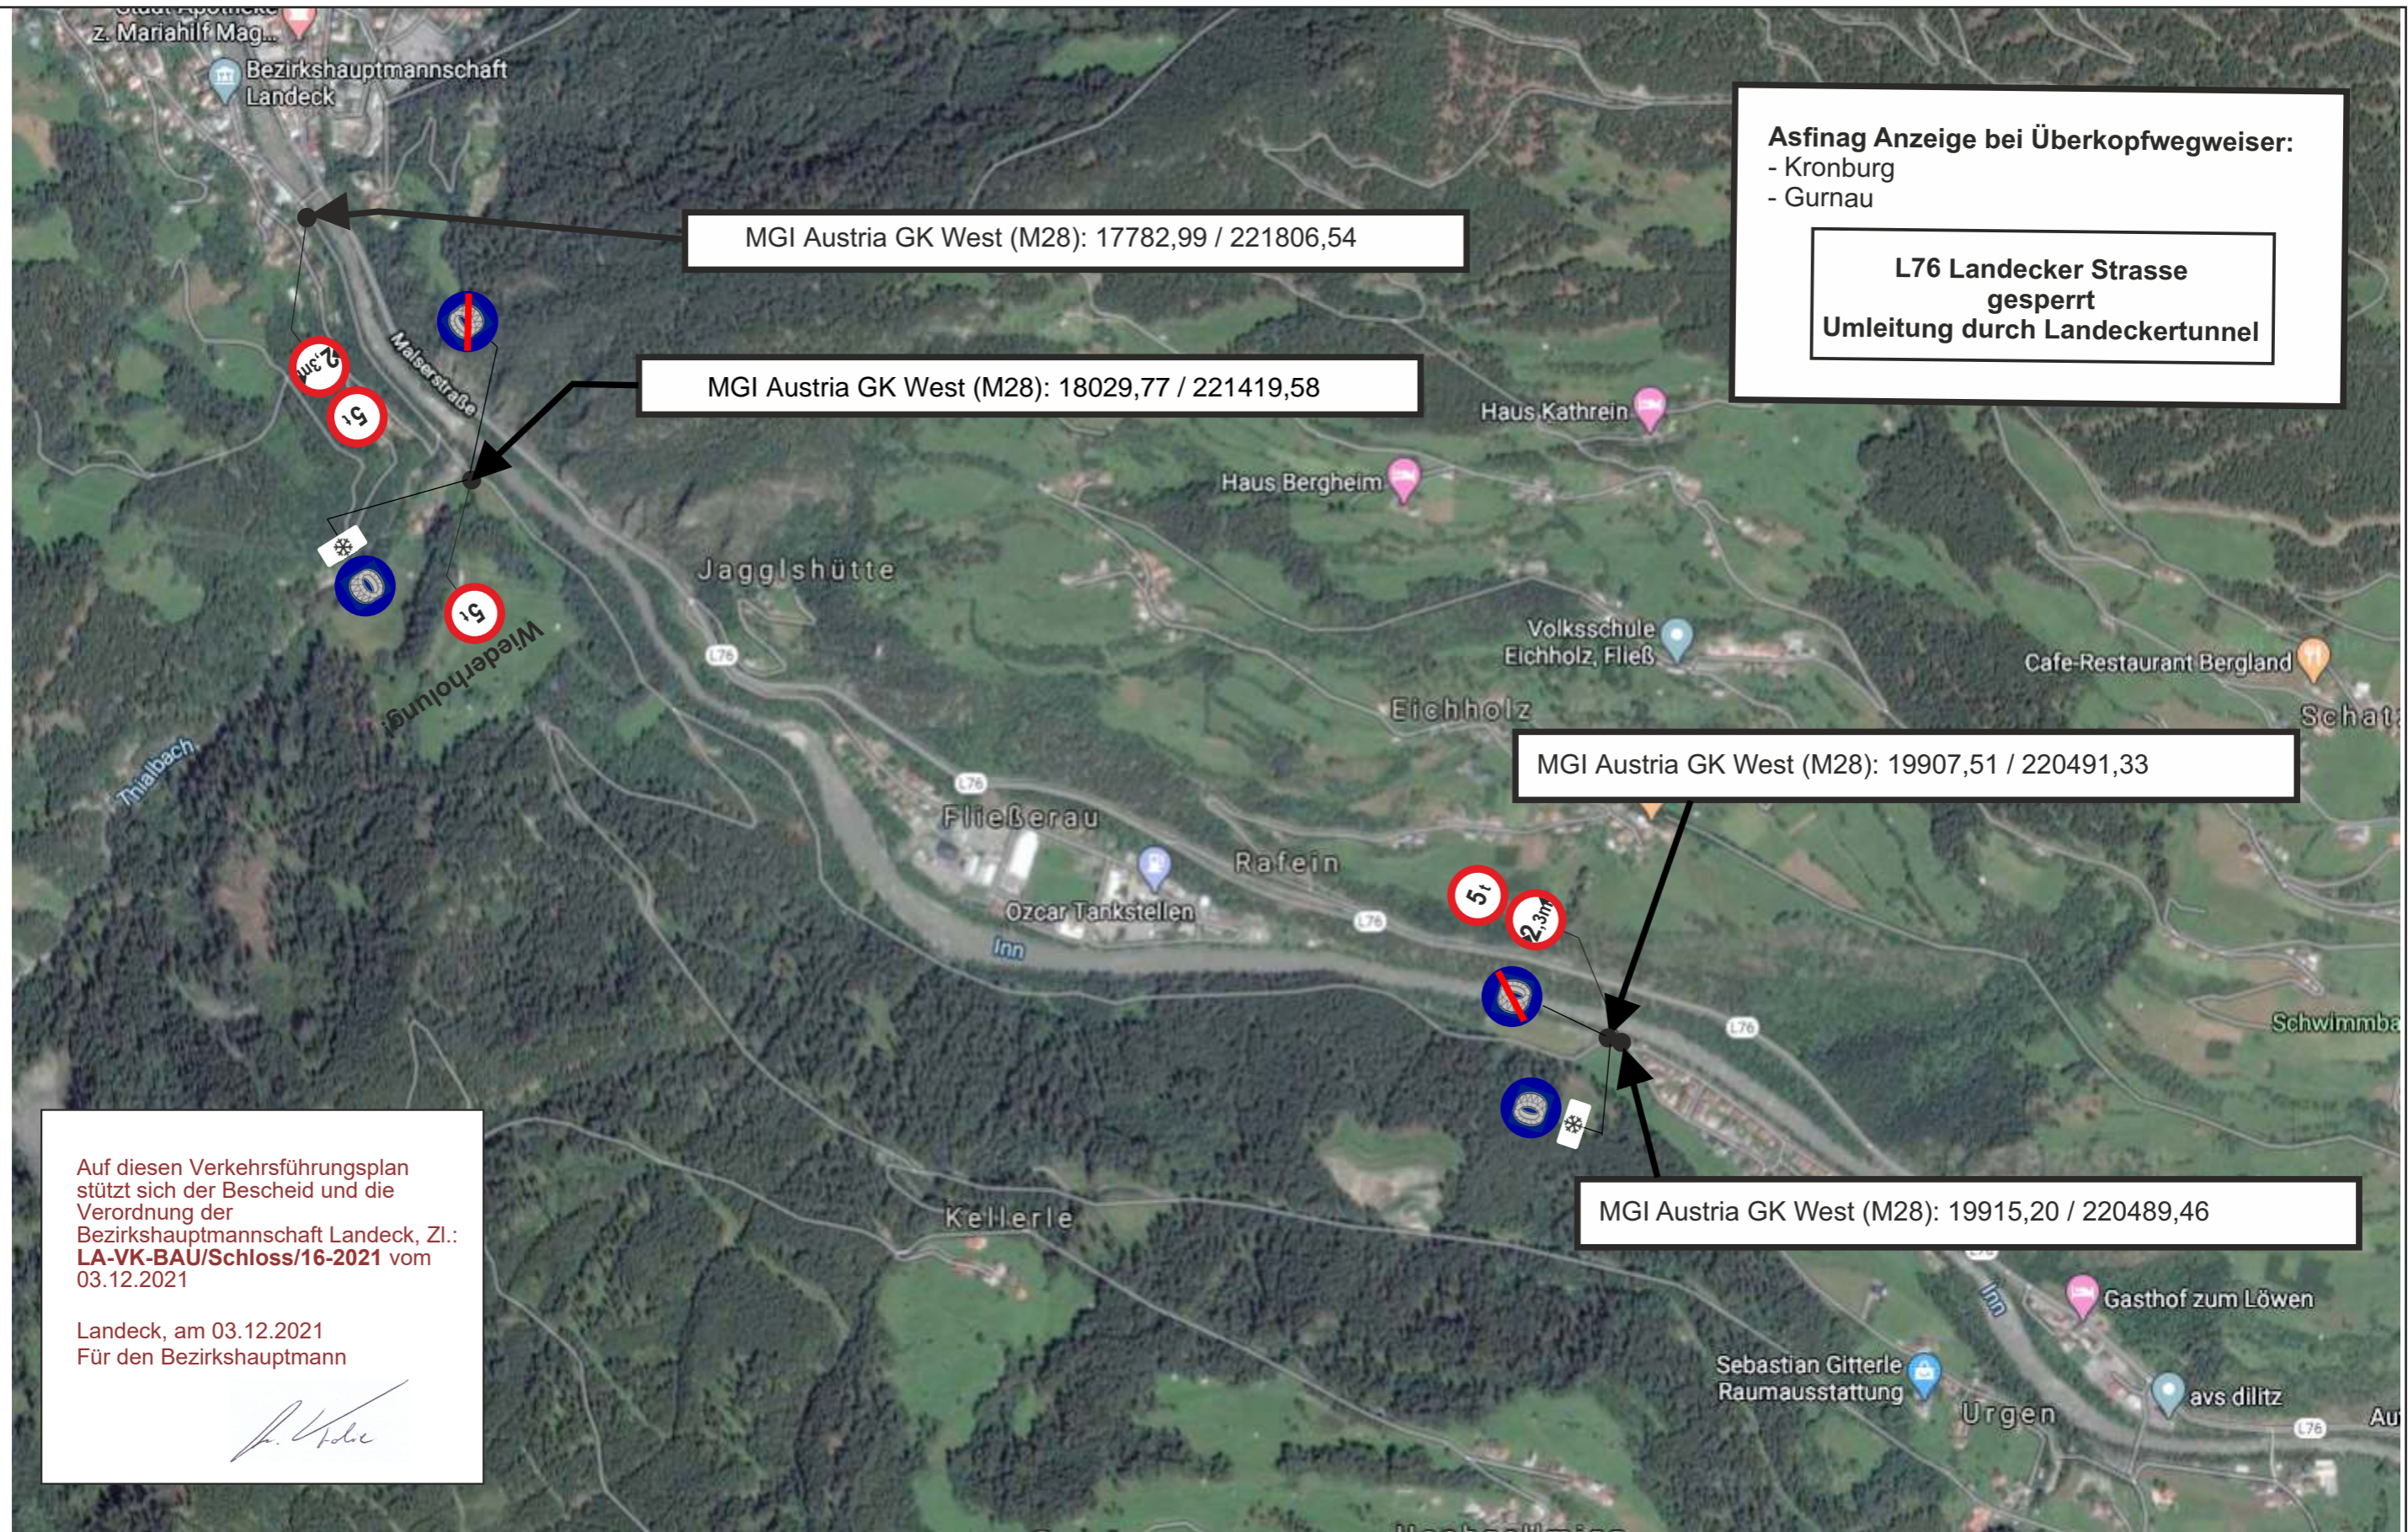

Asfinag Anzeige bei Überkopfwegweiser:
 - Kronburg
 - Gurnau

**L76 Landecker Strasse
 gesperrt
 Umleitung durch Landeckertunnel**

MGI Austria GK West (M28): 17782,99 / 221806,54


MGI Austria GK West (M28): 18029,77 / 221419,58

MGI Austria GK West (M28): 19907,51 / 220491,33

MGI Austria GK West (M28): 19915,20 / 220489,46

Auf diesen Verkehrsführungsplan stützt sich der Bescheid und die Verordnung der Bezirkshauptmannschaft Landeck, Zl.: **LA-VK-BAU/Schloss/16-2021** vom 03.12.2021

Landeck, am 03.12.2021
 Für den Bezirkshauptmann

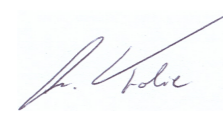


INGENIEURBÜRO BRANDNER
 STAATL. BEF. U. BEEID. ZIVILINGENIEUR FÜR BAUWESEN | A-6020 INNSBRUCK
 KARL-SCHÖNHERR-STRASSE 8 | WWW.IB-BRANDNER.COM | OFFICE@IB-BRANDNER.COM



Projekt	L 76 Landecker Straße		
Projekt-Nr.	Neubau Schlossgalerie	Maßstab	1:1.250
Projektbeschreibung	km 0,72 - km 1,75	Blatt-Nr.	1
	Beschilderung UMLEITUNG Teil 2 BPH 3	Datum	09.11.2021
Auftraggeber	Amt der Tiroler Landesregierung	Name	BM
Auftragnehmer	Strabag AG	Datei	L76.cdr