


Asfinag Anzeige bei Überkopfwegweiser:
 - Kronburg
 - Gurnau

L76 Landecker Strasse
 gesperrt
 Umleitung durch Landeckertunnel

Verschwenkungen im Baustellenbereich nach Bedarf.
 Abgesichert mit Leitbaken.

Auf diesen Verkehrsführungsplan stützt sich der Bescheid und die Verordnung der Bezirkshauptmannschaft Landeck, Zl.: **LA-VK-BAU/Schloss/16-2021** vom 03.12.2021

Landeck, am 03.12.2021
 Für den Bezirkshauptmann

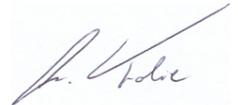


INGENIEURBÜRO BRANDNER
 STAATL. BEF. U. BEEID. ZIVILINGENIEUR FÜR BAUWESEN | A-6020 INNSBRUCK
 KARL-SCHÖNHERR-STRASSE 8 | WWW.IB-BRANDNER.COM | OFFICE@IB-BRANDNER.COM


Projekt	L 76 Landecker Straße		
Projekt-Nr.	Neubau Schlossgalerie	Maßstab	1:1.250
Projektbeschreibung	km 0,72 - km 1,75	Blatt-Nr.	1
	BPH 3 Einbahn	Datum	09.11.2021
Auftraggeber	Amt der Tiroler Landesregierung	Name	BM
Auftragnehmer	Strabag AG	RVS 05.05.44	
		Datei L76.cdr	

Verschwenkungen im Baustellenbereich nach Bedarf.
Abgesichert mit Leitbaken.

Ampel Winterdienst

Asfinag Anzeige bei Überkopfwegweiser:
- Kronburg
- Gurnau

L76 Landecker Strasse
gesperrt
Umleitung durch Landeckertunnel

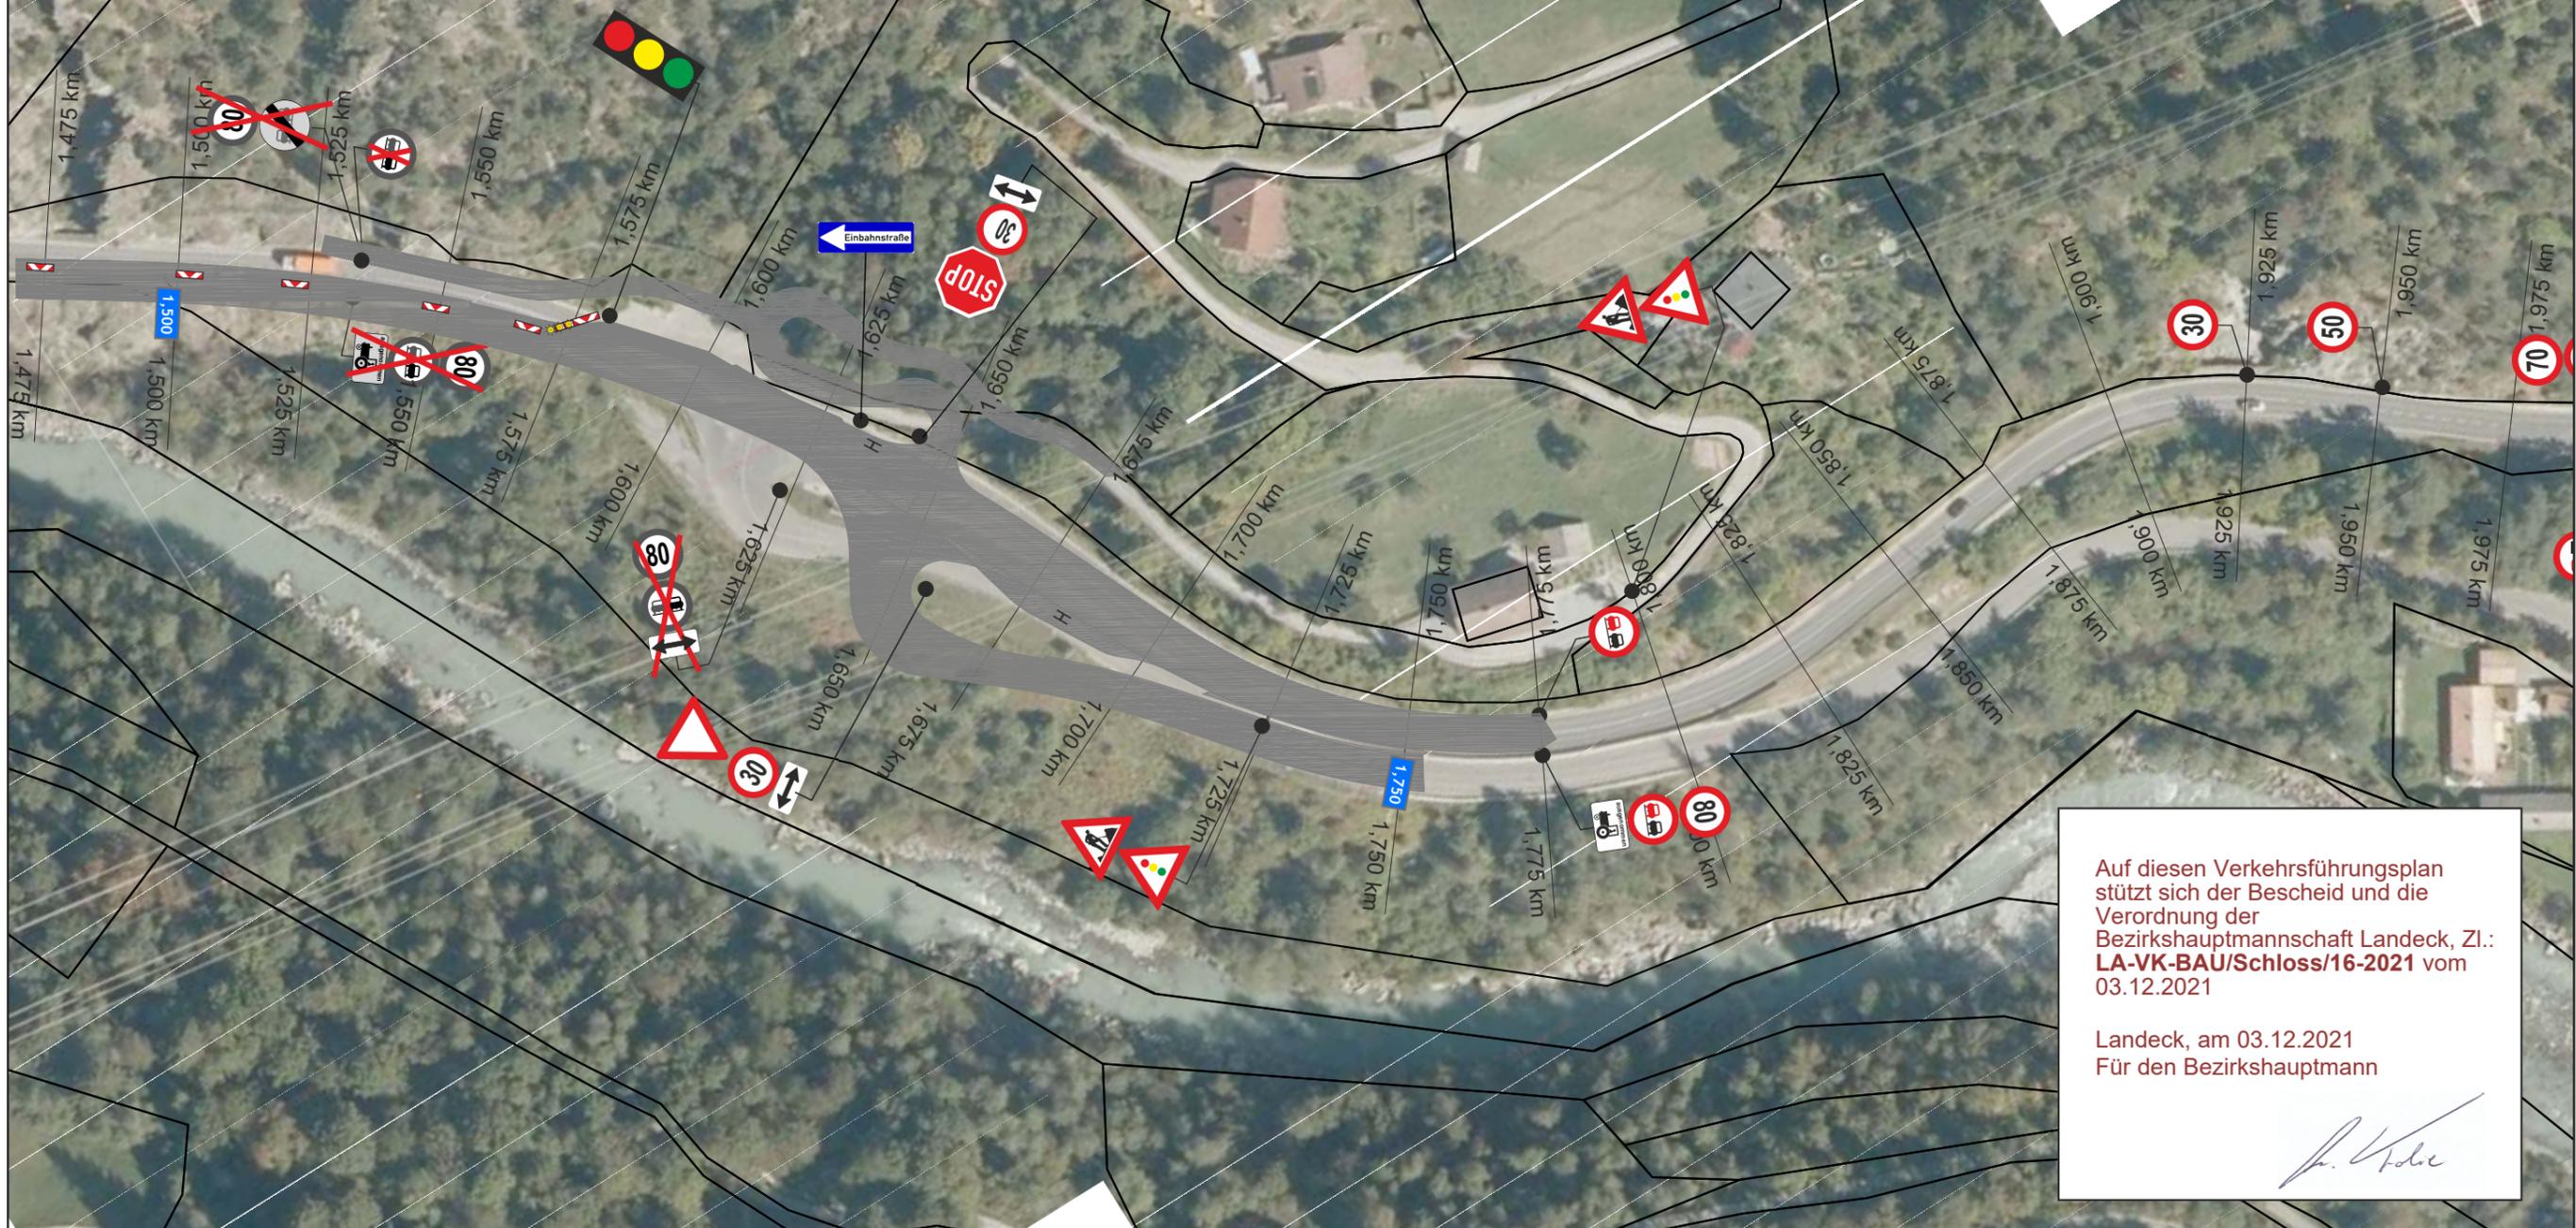

Auf diesen Verkehrsführungsplan stützt sich der Bescheid und die Verordnung der Bezirkshauptmannschaft Landeck, Zl.: **LA-VK-BAU/Schloss/16-2021** vom 03.12.2021

Landeck, am 03.12.2021
Für den Bezirkshauptmann



INGENIEURBÜRO BRANDNER

STAATL. BEF. U. BEEID. ZIVILINGENIEUR FÜR BAUWESEN | A-6020 INNSBRUCK
KARL-SCHÖNHERR-STRASSE 8 | WWW.IB-BRANDNER.COM | OFFICE@IB-BRANDNER.COM



Projekt	L 76 Landecker Straße		Maßstab	1:1.250
Projekt-Nr.	Neubau Schlossgalerie		Blatt-Nr.	2
Projektbeschreibung	km 0,72 - km 1,75		Datum	09.11.2021
Auftraggeber	Amt der Tiroler Landesregierung	Name	BM	
Auftragnehmer	Strabag AG		RVS 05.05.44	
		Datei	L76.cdr	




Asfinag Anzeige bei Überkopfwegweiser:
 - Kronburg
 - Gurnau

**L76 Landecker Strasse
 gesperrt
 Umleitung durch Landeckertunnel**

Auf diesen Verkehrsführungsplan stützt sich der Bescheid und die Verordnung der Bezirkshauptmannschaft Landeck, Zl.: **LA-VK-BAU/Schloss/16-2021** vom 03.12.2021

Landeck, am 03.12.2021
 Für den Bezirkshauptmann

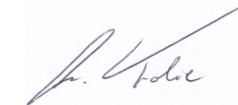


INGENIEURBÜRO BRANDNER
 STAATL. BEF. U. BEEID. ZIVILINGENIEUR FÜR BAUWESEN | A-6020 INNSBRUCK
 KARL-SCHÖNHERR-STRASSE 8 | WWW.IB-BRANDNER.COM | OFFICE@IB-BRANDNER.COM

Projekt	L 76 Landecker Straße		
Projekt-Nr.	Neubau Schlossgalerie	Maßstab	1:1.250
Projektbeschreibung	km 0,72 - km 1,75	Blatt-Nr.	3
	BPH 3 Einbahn	Datum	09.11.2021
Auftraggeber	Amt der Tiroler Landesregierung	Name	BM
Auftragnehmer	Strabag AG	RVS 05.05.44	
		Datei L76.cdr	