


INGENIEURBÜRO BRANDNER

STAATL. BEF. U. BEEID. ZIVILINGENIEUR FÜR BAUWESEN | A-6020 INNSBRUCK
 KARL-SCHÖNHERR-STRASSE 8 | WWW.IB-BRANDNER.COM | OFFICE@IB-BRANDNER.COM



Projekt	L 76 Landecker Straße		
Projekt-Nr.	Neubau Schlossgalerie	Maßstab	1:1.250
Projektbeschreibung	km 0,72 - km 1,75	Blatt-Nr.	1
	BPH 3 Sperre	Datum	09.11.2021
Auftraggeber	Amt der Tiroler Landesregierung	Name	BM
Auftragnehmer	Strabag AG	RVS 05.05.44	
		Datei L76.cdr	

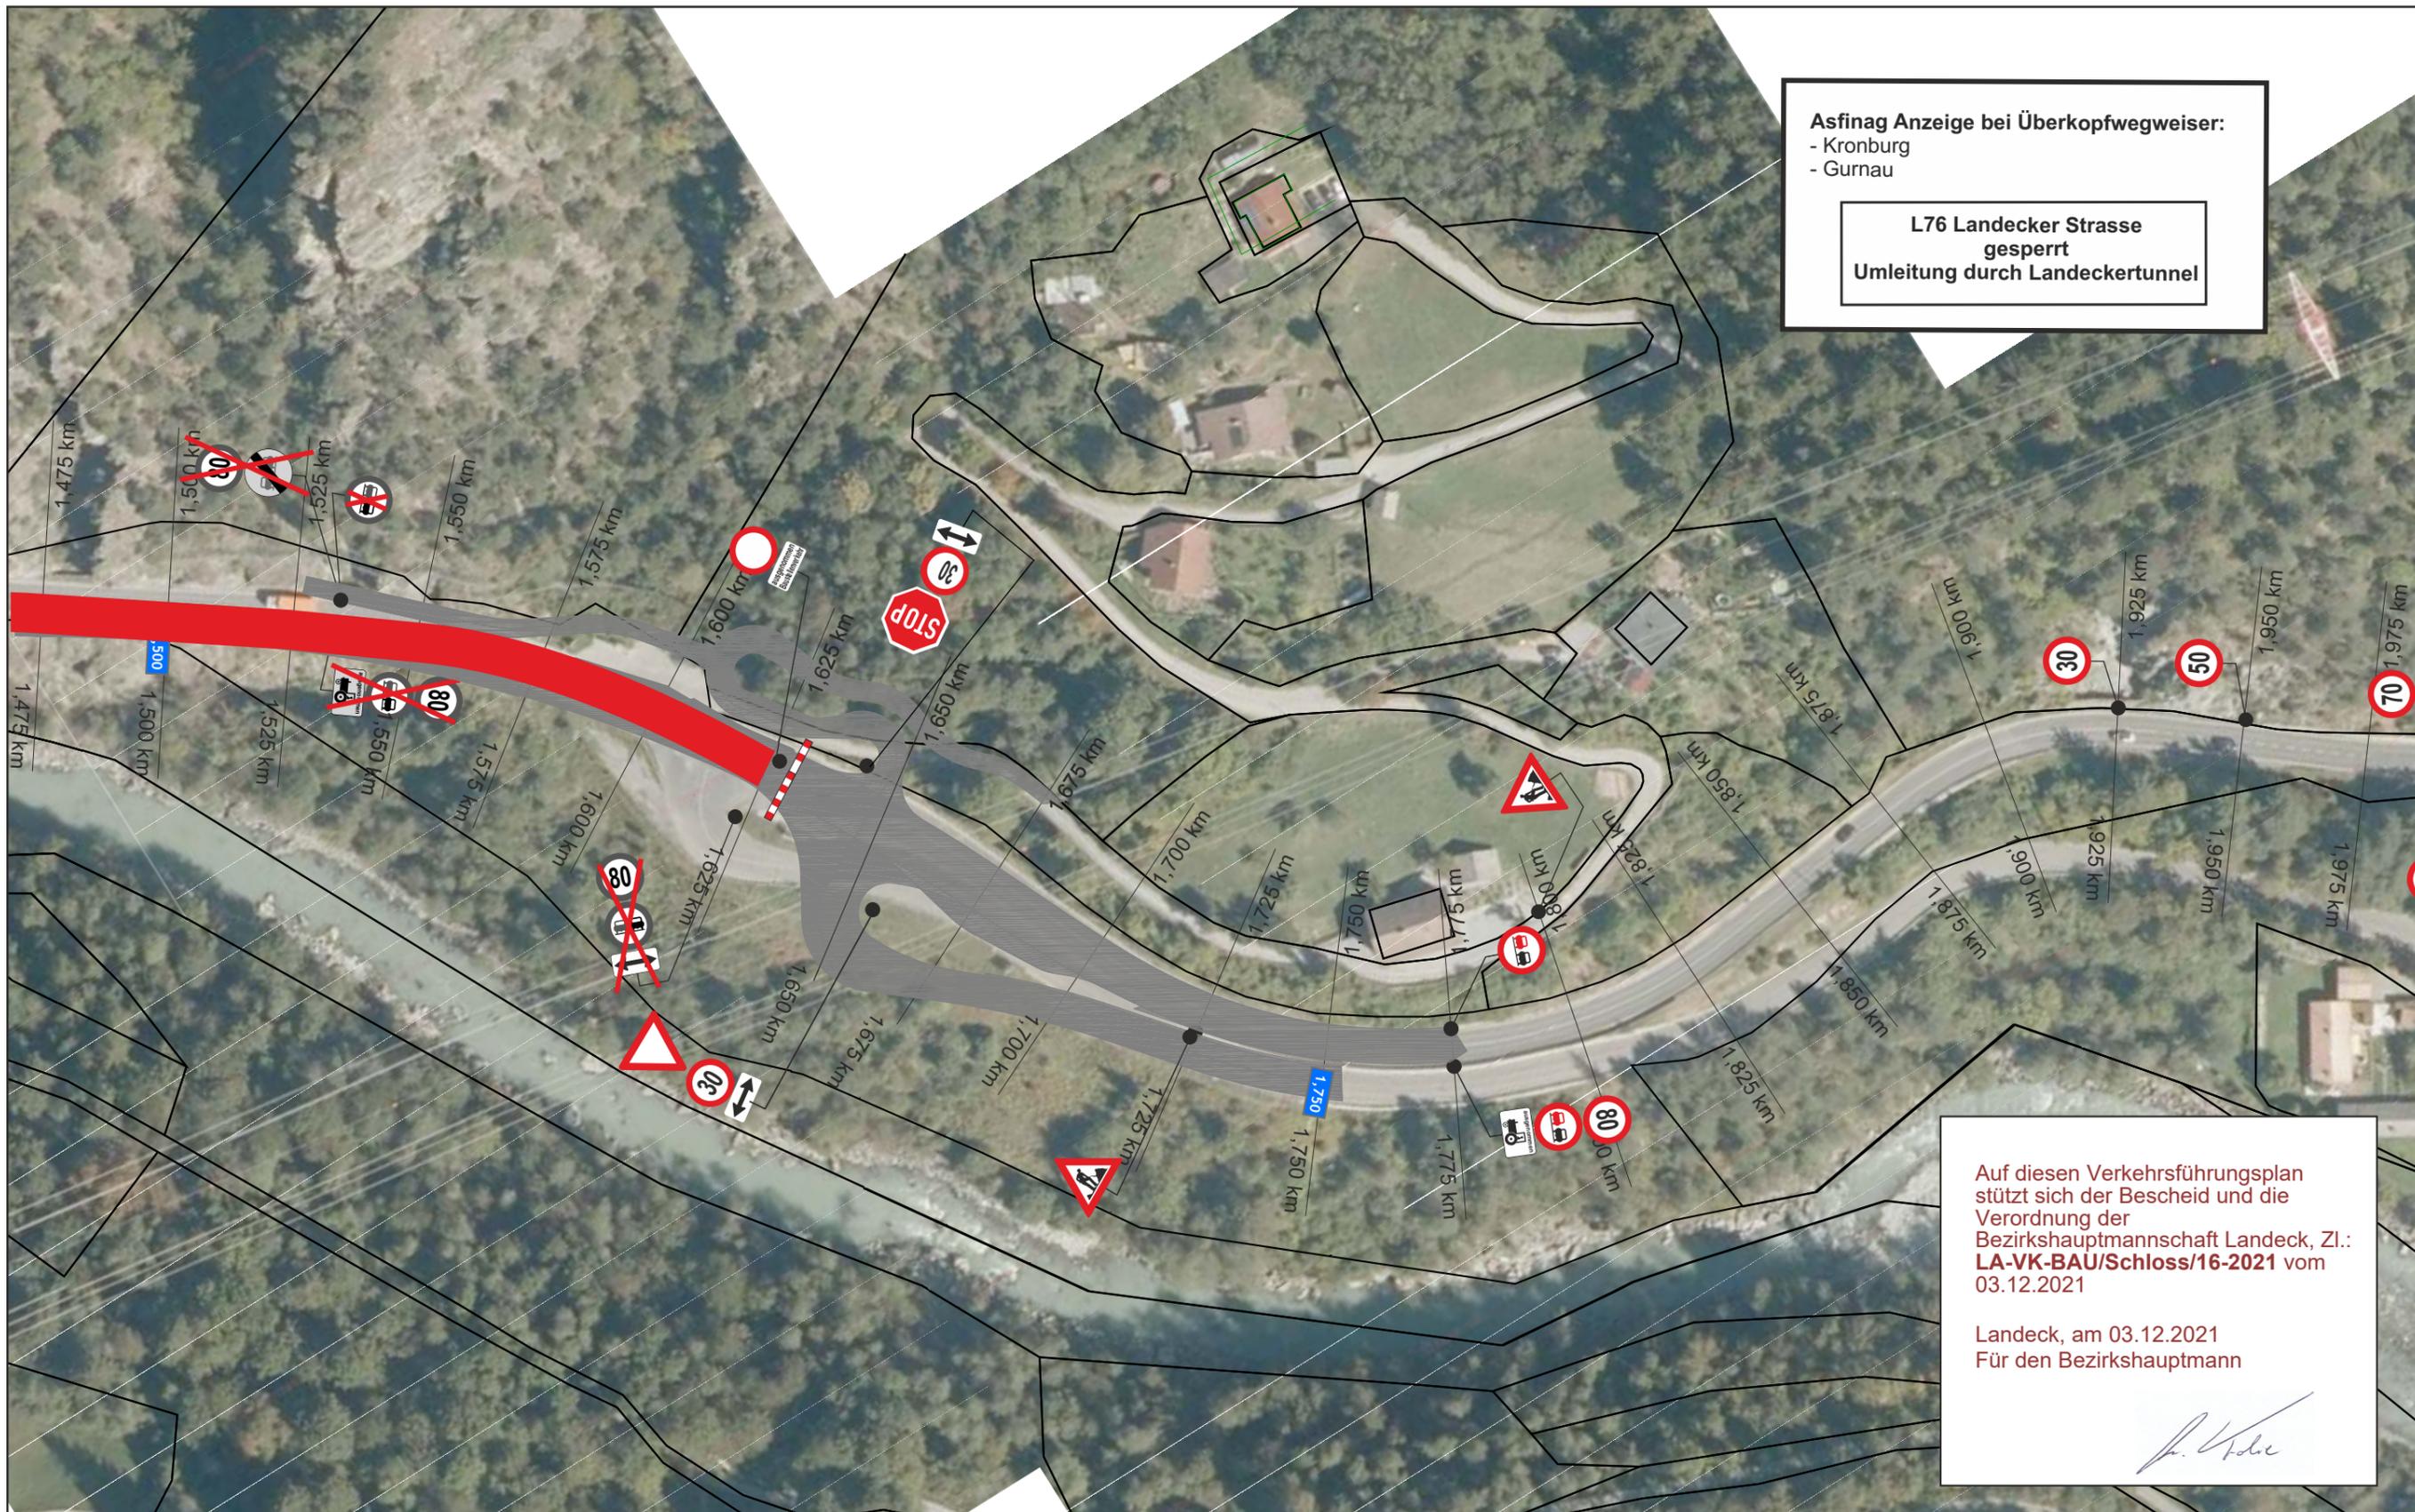


Asfinag Anzeige bei Überkopfwegweiser:
 - Kronburg
 - Gurnau

**L76 Landecker Strasse
 gesperrt
 Umleitung durch Landeckertunnel**

Auf diesen Verkehrsführungsplan stützt sich der Bescheid und die Verordnung der Bezirkshauptmannschaft Landeck, Zl.: **LA-VK-BAU/Schloss/16-2021** vom 03.12.2021

Landeck, am 03.12.2021
 Für den Bezirkshauptmann

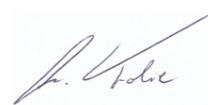


INGENIEURBÜRO BRANDNER

STAATL. BEF. U. BEEID. ZIVILINGENIEUR FÜR BAUWESEN | A-6020 INNSBRUCK
 KARL-SCHÖNHERR-STRASSE 8 | WWW.IB-BRANDNER.COM | OFFICE@IB-BRANDNER.COM

Projekt	L 76 Landecker Straße		
Projekt-Nr.	Neubau Schlossgalerie	Maßstab	1:1.250
Projektbeschreibung	km 0,72 - km 1,75	Blatt-Nr.	2
	BPH 3 Sperre	Datum	09.11.2021
Auftraggeber	Amt der Tiroler Landesregierung	Name	BM
Auftragnehmer	Strabag AG	RVS 05.05.44	
		Datei L76.cdr	




Asfinag Anzeige bei Überkopfwegweiser:
 - Kronburg
 - Gurnau

**L76 Landecker Strasse
 gesperrt
 Umleitung durch Landeckertunnel**

Auf diesen Verkehrsführungsplan stützt sich der Bescheid und die Verordnung der Bezirkshauptmannschaft Landeck, Zl.: **LA-VK-BAU/Schloss/16-2021** vom 03.12.2021

Landeck, am 03.12.2021
 Für den Bezirkshauptmann

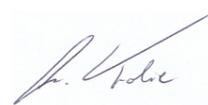


INGENIEURBÜRO BRANDNER

STAATL. BEF. U. BEEID. ZIVILINGENIEUR FÜR BAUWESEN | A-6020 INNSBRUCK
 KARL-SCHÖNHERR-STRASSE 8 | WWW.IB-BRANDNER.COM | OFFICE@IB-BRANDNER.COM

Projekt	L 76 Landecker Straße		
Projekt-Nr.	Neubau Schlossgalerie	Maßstab	1:1.250
Projektbeschreibung	km 0,72 - km 1,75	Blatt-Nr.	3
	BPH 3 Sperre	Datum	09.11.2021
Auftraggeber	Amt der Tiroler Landesregierung	Name	BM
Auftragnehmer	Strabag AG	RVS 05.05.44	
		Datei L76.cdr	