



1 Stk. Klapptafel  
Format: 1500 x 2000 mm  
inkl. AIIII Umrandung  
Typ 2

1 Stk. Zusatztafel  
Format: 1500 x 750 mm  
inkl. AIIII Umrandung  
unbelegt  
gerichtet für 3 Stk. Einschubtafeln  
(Einschubtafelformat: 1400 x 200 mm)

1 Stk. Einschubtafel  
Format: 1400 x 200 mm  
Typ 2

Zufahrt Fließler Au frei

1 Stk. Einschubtafel  
Format: 1400 x 200 mm  
Typ 2

Mi. 9:00 - 12:00 Uhr

1 Stk. Einschubtafel  
Format: 1400 x 200 mm  
Typ 2

Sa. 11:00 - 14:00 Uhr

1 Stk. Einschubtafel  
Format: 1400 x 200 mm  
Typ 2

~~Zufahrt Nesselgarten frei~~

1 Stk. Einschubtafel  
Format: 1400 x 200 mm  
Typ 2

~~Zufahrt Fließ frei~~

1 Stk. Einschubtafel  
Format: 1400 x 200 mm  
Typ 2

~~ keine Vignettenpflicht~~

Kundenfreigabe Freigabe:  Korrektur:  geprüft von: \_\_\_\_\_ am: \_\_\_\_\_

Auftrag: SM_Ried_Oberinntal_0001868_V1.fs / .cdr		Maßstab: 1 : 20		 wegweisend.	
Datum: 26-Februar-2020		Ersteller: HG			
Ab der zweiten Entwurfsänderung werden diese nach Aufwand verrechnet.	Ä1 Datum 06. 02. 2020	Ä2 Datum 26. 02. 2020	Ä3 Datum	Ä4 Datum	Ä5 Datum



1 Stk. Klapptafel  
Format: 1200 x 1500 mm  
inkl. Alform III Umrandung  
Typ 2

1 Stk. Zusatztafel  
Format: 1200 x 750 mm  
inkl. Alform III Umrandung  
unbelegt  
gerichtet für 3 Stk. Einschubtafeln  
(Einschubtafelformat: 1100 x 200 mm)

1 Stk. Einschubtafel  
Format: 1100 x 200 mm  
Typ 2

Zufahrt Fließler Au frei

1 Stk. Einschubtafel  
Format: 1100 x 200 mm  
Typ 2

Mi. 9:00 - 12:00 Uhr

1 Stk. Einschubtafel  
Format: 1100 x 200 mm  
Typ 2

Sa. 11:00 - 14:00 Uhr

1 Stk. Einschubtafel  
Format: 1100 x 200 mm  
Typ 2

~~Zufahrt Nesselgarten frei~~

1 Stk. Einschubtafel  
Format: 1100 x 200 mm  
Typ 2

~~ keine Vignettenpflicht~~

<b>Kundenfreigabe</b>		Freigabe: <input type="checkbox"/>	Korrektur: <input type="checkbox"/>	geprüft von:	am:
Auftrag: SM_Ried_Oberinntal_0001868_V1.fs / .cdr			Maßstab: 1 : 20		
Datum: 26-Februar-2020			Ersteller: HG		
Ab der zweiten Entwurfsänderung werden diese nach Aufwand verrechnet.	Ä1 Datum 06. 02. 2020	Ä2 Datum 26. 02. 2020	Ä3 Datum	Ä4 Datum	Ä5 Datum
A - 45 23 NEUZEUG, Sierninghofenstraße 76 Tel +43 72 59 23 79 Fax +43 72 59 23 79 42 ISDN +43 72 59 34 60 e-mail: grafik@bayer.co.at www.bayer.co.at					
Geistiges Eigentum der Fa. Bayer Schilder GmbH, Neuzeug. Weitergabe an, und Nutzung durch Dritte, ist ohne unser schriftliches Einverständnis verboten!					



1 Stk. Klapptafel  
 Format: 1200 x 1500 mm  
 inkl. Alform III Umrandung  
 Typ 2

1 Stk. Zusatztafel  
 Format: 1200 x 750 mm  
 inkl. Alform III Umrandung  
 unbelegt  
 gerichtet für 3 Stk. Einschubtafeln  
 (Einschubtafelformat: 1100 x 200 mm)

1 Stk. Einschubtafel  
 Format: 1100 x 200 mm  
 Typ 2

Zufahrt Fließler Au frei

1 Stk. Einschubtafel  
 Format: 1100 x 200 mm  
 Typ 2

Mi. 9:00 - 12:00 Uhr

1 Stk. Einschubtafel  
 Format: 1100 x 200 mm  
 Typ 2

Sa. 11:00 - 14:00 Uhr

<b>Kundenfreigabe</b>		Freigabe: <input type="checkbox"/>	Korrektur: <input type="checkbox"/>	geprüft von:	am:	
Auftrag: <b>SM_Ried_Oberinntal_0001868_V1.fs / .cdr</b>			Maßstab: <b>1 : 20</b>		<b>Bayer</b> wegweisend.	
Datum: <b>26-Februar-2020</b>			Ersteller: <b>HG</b>			
Ab der zweiten Entwurfsänderung werden diese nach Aufwand verrechnet.		Ä1 Datum 06. 02. 2020	Ä2 Datum 26. 02. 2020	Ä3 Datum	Ä4 Datum	Ä5 Datum
A - 45 23 NEUZEUG, Sierninghofenstraße 76 Tel +43 72 59 23 79 Fax +43 72 59 23 79 42 ISDN +43 72 59 34 60 e-mail: grafik@bayer.co.at www.bayer.co.at						
Geistiges Eigentum der Fa. Bayer Schilder GmbH, Neuzeug. Weitergabe an, und Nutzung durch Dritte, ist ohne unser schriftliches Einverständnis verboten!						



1 Stk. Klapptafel  
Format: 1200 x 1500 mm  
inkl. Alform III Umrandung  
Typ 2

1 Stk. Zusatztafel  
Format: 1200 x 750 mm  
inkl. Alform III Umrandung  
unbelegt  
gerichtet für 3 Stk. Einschubtafeln  
(Einschubtafelformat: 1100 x 200 mm)

1 Stk. Einschubtafel  
Format: 1100 x 200 mm  
Typ 2

Zufahrt Fließter Au frei

1 Stk. Einschubtafel  
Format: 1100 x 200 mm  
Typ 2

Mi. 9:00 - 12:00 Uhr

Sa. 11:00 - 14:00 Uhr

<b>Kundenfreigabe</b>		Freigabe: <input type="checkbox"/>	Korrektur: <input type="checkbox"/>	geprüft von:	am:	
Auftrag: <b>SM_Ried_Oberinntal_0001868_V1.fs / .cdr</b>			Maßstab: <b>1 : 20</b>		<b>Bayer</b> wegweisend.	
Datum: <b>26-Februar-2020</b>			Ersteller: <b>HG</b>			
Ab der zweiten Entwurfsänderung werden diese nach Aufwand verrechnet.		Ä1 Datum 06. 02. 2020	Ä2 Datum 26. 02. 2020	Ä3 Datum	Ä4 Datum	Ä5 Datum
A - 45 23 NEUZEUG, Stieringhofenstraße 76 Tel +43 72 59 23 79 Fax +43 72 59 23 79 42 ISDN +43 72 59 34 60 e-mail: grafik@bayer.co.at www.bayer.co.at						
Geistiges Eigentum der Fa. Bayer Schilder GmbH, Neuzeug. Weitergabe an, und Nutzung durch Dritte, ist ohne unser schriftliches Einverständnis verboten!						



1 Stk. Klapptafel  
Format: 1500 x 2000 mm  
inkl. AIIII Umrandung  
Typ 2

1 Stk. Zusatztafel  
Format: 1500 x 750 mm  
inkl. AIIII Umrandung  
unbelegt  
gerichtet für 3 Stk. Einschubtafeln  
(Einschubtafelformat: 1400 x 200 mm)

1 Stk. Einschubtafel  
Format: 1400 x 200 mm  
Typ 2

keine Durchfahrt

1 Stk. Einschubtafel  
Format: 1400 x 200 mm  
Typ 2

Richtung Reschenpass

1 Stk. Einschubtafel  
Format: 1400 x 200 mm  
Typ 2

Zufahrt Nesselgarten frei


1 Stk. Einschubtafel  
Format: 1400 x 200 mm  
Typ 2

 keine Vignettenpflicht

<b>Kundenfreigabe</b>		Freigabe: <input type="checkbox"/>	Korrektur: <input type="checkbox"/>	geprüft von:	am:
Auftrag: <b>SM_Ried_Oberinntal_0001868_V1.fs / .cdr</b>		Maßstab: <b>1 : 20</b>		<b>Bayer</b> wegweisend.	
Datum: <b>26-Februar-2020</b>		Ersteller: <b>HG</b>			
Ab der zweiten Entwurfsänderung werden diese nach Aufwand verrechnet.	Ä1 Datum 06. 02. 2020	Ä2 Datum 26. 02. 2020	Ä3 Datum	Ä4 Datum	Ä5 Datum
A - 45 23 NEUZEUG, Sierninghofenstraße 76 Tel +43 72 59 23 79 Fax +43 72 59 23 79 42 ISDN +43 72 59 34 60 e-mail: grafik@bayer.co.at www.bayer.co.at					
Geistiges Eigentum der Fa. Bayer Schilder GmbH, Neuzeug. Weitergabe an, und Nutzung durch Dritte, ist ohne unser schriftliches Einverständnis verboten!					



1 Stk. Klapptafel  
Format: 1200 x 1500 mm  
inkl. Alform III Umrandung  
Typ 2

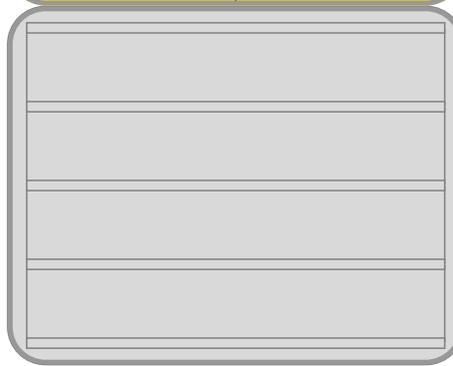

1 Stk. Zusatztafel  
Format: 1200 x 950 mm  
inkl. Alform III Umrandung  
unbelegt  
gerichtet für 4 Stk. Einschubtafeln  
(Einschubtafelformat: 1100 x 200 mm)

1 Stk. Einschubtafel  
Format: 1100 x 200 mm  
Typ 2

~~Zufahrt Fließler Au frei~~

1 Stk. Einschubtafel  
Format: 1100 x 200 mm  
Typ 2

~~Zufahrt Eichholz frei~~

1 Stk. Einschubtafel  
Format: 1100 x 200 mm  
Typ 2

~~Zufahrt Urgen frei~~

1 Stk. Einschubtafel  
Format: 1100 x 200 mm  
Typ 2

keine Durchfahrt

1 Stk. Einschubtafel  
Format: 1100 x 200 mm  
Typ 2

Richtung Reschenpass

1 Stk. Einschubtafel  
Format: 1100 x 200 mm  
Typ 2

Zufahrt  
Hotel Schwarzer Adler frei

<b>Kundenfreigabe</b>		Freigabe: <input type="checkbox"/>	Korrektur: <input type="checkbox"/>	geprüft von:	am:
Auftrag: SM_Ried_Oberinntal_0001868_V1.fs / .cdr		Maßstab: 1 : 20			
Datum: 26-Februar-2020		Ersteller: HG			
Ab der zweiten Entwurfsänderung werden diese nach Aufwand verrechnet.	Ä1 Datum 06. 02. 2020	Ä2 Datum 26. 02. 2020	Ä3 Datum	Ä4 Datum	Ä5 Datum
A - 45 23 NEUZEUG, Sierninghofenstraße 76 Tel +43 72 59 23 79 Fax +43 72 59 23 79 42 ISDN +43 72 59 34 60 e-mail: grafik@bayer.co.at www.bayer.co.at					
Geistiges Eigentum der Fa. Bayer Schilder GmbH, Neuzeug. Weitergabe an, und Nutzung durch Dritte, ist ohne unser schriftliches Einverständnis verboten!					



1 Stk. Klapptafel  
Format: 1200 x 1500 mm  
inkl. Alform III Umrandung  
Typ 2

1 Stk. Zusatztafel  
Format: 1200 x 750 mm  
inkl. Alform III Umrandung  
unbelegt  
gerichtet für 3 Stk. Einschubtafeln  
(Einschubtafelformat: 1100 x 200 mm)

1 Stk. Einschubtafel  
Format: 1100 x 200 mm  
Typ 2

**Zufahrt Fließler Au frei**

1 Stk. Einschubtafel  
Format: 1100 x 200 mm  
Typ 2

**Zufahrt Eichholz frei**

1 Stk. Einschubtafel  
Format: 1100 x 200 mm  
Typ 2

**Zufahrt Urgen frei**

1 Stk. Einschubtafel  
Format: 1100 x 200 mm  
Typ 2

**Zufahrt Nesselgarten frei**

1 Stk. Einschubtafel  
Format: 1100 x 200 mm  
Typ 2

 **keine Vignettenpflicht**

<b>Kundenfreigabe</b>		Freigabe: <input type="checkbox"/>	Korrektur: <input type="checkbox"/>	geprüft von:	am:
Auftrag: <b>SM_Ried_Oberinntal_0001868_V1.fs / .cdr</b>			Maßstab: <b>1 : 20</b>		 wegweisend.
Datum: <b>26-Februar-2020</b>			Ersteller: <b>HG</b>		
Ab der zweiten Entwurfsänderung werden diese nach Aufwand verrechnet.	Ä1 Datum 06. 02. 2020	Ä2 Datum 26. 02. 2020	Ä3 Datum	Ä4 Datum	Ä5 Datum
A - 45 23 NEUZEUG, Sierninghofenstraße 76 Tel +43 72 59 23 79 Fax +43 72 59 23 79 42 ISDN +43 72 59 34 60 e-mail: grafik@bayer.co.at www.bayer.co.at					
Geistiges Eigentum der Fa. Bayer Schilder GmbH, Neuzeug. Weitergabe an, und Nutzung durch Dritte, ist ohne unser schriftliches Einverständnis verboten!					



1 Stk. Klapptafel  
Format: 1200 x 1500 mm  
inkl. Alform III Umrandung  
Typ 2

1 Stk. Zusatztafel  
Format: 1200 x 750 mm  
inkl. Alform III Umrandung  
unbelegt  
gerichtet für 3 Stk. Einschubtafeln  
(Einschubtafelformat: 1100 x 200 mm)

1 Stk. Einschubtafel  
Format: 1100 x 200 mm  
Typ 2

Zufahrt Eichholz frei

1 Stk. Einschubtafel  
Format: 1100 x 200 mm  
Typ 2

Zufahrt Urgen frei

1 Stk. Einschubtafel  
Format: 1100 x 200 mm  
Typ 2

Zufahrt Nesselgarten frei

1 Stk. Einschubtafel  
Format: 1100 x 200 mm  
Typ 2

 keine Vignettenpflicht

<b>Kundenfreigabe</b>		Freigabe: <input type="checkbox"/>	Korrektur: <input type="checkbox"/>	geprüft von:	am:
Auftrag: SM_Ried_Oberinntal_0001868_V1.fs / .cdr		Maßstab: 1 : 20		 wegweisend.	
Datum: 26-Februar-2020		Ersteller: HG			
Ab der zweiten Entwurfsänderung werden diese nach Aufwand verrechnet.	Ä1 Datum 06. 02. 2020	Ä2 Datum 26. 02. 2020	Ä3 Datum	Ä4 Datum	Ä5 Datum
A - 45 23 NEUZEUG, Sierninghofenstraße 76 Tel +43 72 59 23 79 Fax +43 72 59 23 79 42 ISDN +43 72 59 34 60 e-mail: grafik@bayer.co.at www.bayer.co.at					
Geistiges Eigentum der Fa. Bayer Schilder GmbH, Neuzeug. Weitergabe an, und Nutzung durch Dritte, ist ohne unser schriftliches Einverständnis verboten!					



1 Stk. Klapptafel  
Format: 1500 x 2000 mm  
inkl. A1form III Umrandung  
Typ 2

1 Stk. Zusatztafel  
Format: 1500 x 750 mm  
inkl. A1form III Umrandung  
unbelegt  
gerichtet für 3 Stk. Einschubtafeln  
(Einschubtafelformat: 1400 x 200 mm)

1 Stk. Einschubtafel  
Format: 1400 x 200 mm  
Typ 2

~~Zufahrt Fließer Au frei~~

1 Stk. Einschubtafel  
Format: 1400 x 200 mm  
Typ 2

~~Zufahrt Eichholz frei~~

1 Stk. Einschubtafel  
Format: 1400 x 200 mm  
Typ 2

~~Zufahrt Urgen frei~~

1 Stk. Einschubtafel  
Format: 1400 x 200 mm  
Typ 2

~~Zufahrt Nesselgarten frei~~

<b>Kundenfreigabe</b>		Freigabe: <input type="checkbox"/>	Korrektur: <input type="checkbox"/>	geprüft von:	am:
Auftrag: SM_Ried_Oberinntal_0001868_V1.fs / .cdr			Maßstab: 1 : 20		<b>Bayer</b> wegweisend.
Datum: 26-Februar-2020			Ersteller: HG		
Ab der zweiten Entwurfsänderung werden diese nach Aufwand verrechnet.	Ä1 Datum 06. 02. 2020	Ä2 Datum 26. 02. 2020	Ä3 Datum	Ä4 Datum	Ä5 Datum
A - 45 23 NEUZEUG, Sierninghofenstraße 76 Tel +43 72 59 23 79 Fax +43 72 59 23 79 42 ISDN +43 72 59 34 60 e-mail: grafik@bayer.co.at www.bayer.co.at					
Geistiges Eigentum der Fa. Bayer Schilder GmbH, Neuzeug. Weitergabe an, und Nutzung durch Dritte, ist ohne unser schriftliches Einverständnis verboten!					



2 Stk.



1 Stk.

3 Stk. Klapptafeln  
Format: 1200 x 600 mm  
inkl. Alform III Umrandung  
Typ 2



<b>Kundenfreigabe</b>		Freigabe: <input type="checkbox"/>	Korrektur: <input type="checkbox"/>	geprüft von:	am:
Auftrag: SM_Ried_Oberinntal_0001868_V1.fs / .cdr			Maßstab: 1 : 20		 wegweisend.
Datum: 26-Februar-2020			Ersteller: HG		
Ab der zweiten Entwurfsänderung werden diese nach Aufwand verrechnet.	Ä1 Datum 06. 02. 2020	Ä2 Datum 26. 02. 2020	Ä3 Datum	Ä4 Datum	Ä5 Datum
A - 45 23 NEUZEUG, Stieringhofenstraße 76 Tel +43 72 59 23 79 Fax +43 72 59 23 79 42 ISDN +43 72 59 34 60 e-mail: grafik@bayer.co.at www.bayer.co.at					
Geistiges Eigentum der Fa. Bayer Schilder GmbH, Neuzeug. Weitergabe an, und Nutzung durch Dritte, ist ohne unser schriftliches Einverständnis verboten!					

Pos. 13

Standort: L76 bei km 0,590



<b>Kundenfreigabe</b>		Freigabe: <input type="checkbox"/>	Korrektur: <input type="checkbox"/>	geprüft von:	am:
Auftrag: <b>SM_Ried_Oberinntal_0001868_V1.fs / .cdr</b>			Maßstab: <b>1 : 20</b>		
Datum: <b>26-Februar-2020</b>			Ersteller: <b>HG</b>		
Ab der zweiten Entwurfsänderung werden diese nach Aufwand verrechnet.	Ä1 Datum 06. 02. 2020	Ä2 Datum 26. 02. 2020	Ä3 Datum	Ä4 Datum	Ä5 Datum
A- 45 23 NEUZEUG, Sierninghofenstraße 76 Tel +43 72 59 23 79 Fax +43 72 59 23 79 42 ISDN +43 72 59 34 60 e-mail: grafik@bayer.co.at www. bayer.co.at Geistiges Eigentum der Fa. Bayer Schilder GmbH, Neuzeug. Weitergabe an, und Nutzung durch Dritte, ist ohne unser schriftliches Einverständnis verboten!					

## Beschreibung der Zusatzverkehrszeichen während den entsprechenden Phasen:

Positionen: 1, 2, 3, und 4:

Phase Einbahn: Verkehrszeichen sichtbar, mit den angeführten Einschubtafeln

Phase Sperre: Verkehrszeichen sichtbar, mit den angeführten Einschubtafeln


Phase Ampel: Verkehrszeichen sichtbar, mit den angeführten Einschubtafeln

Positionen: 5, 6, 7, 9, 10, 11, 12 und 13:

Phase Einbahn: Verkehrszeichen sichtbar, mit den angeführten Einschubtafeln

Phase Sperre: Verkehrszeichen sichtbar, mit den angeführten Einschubtafeln

Phase Ampel: Verkehrszeichen umklappen bzw. abdecken

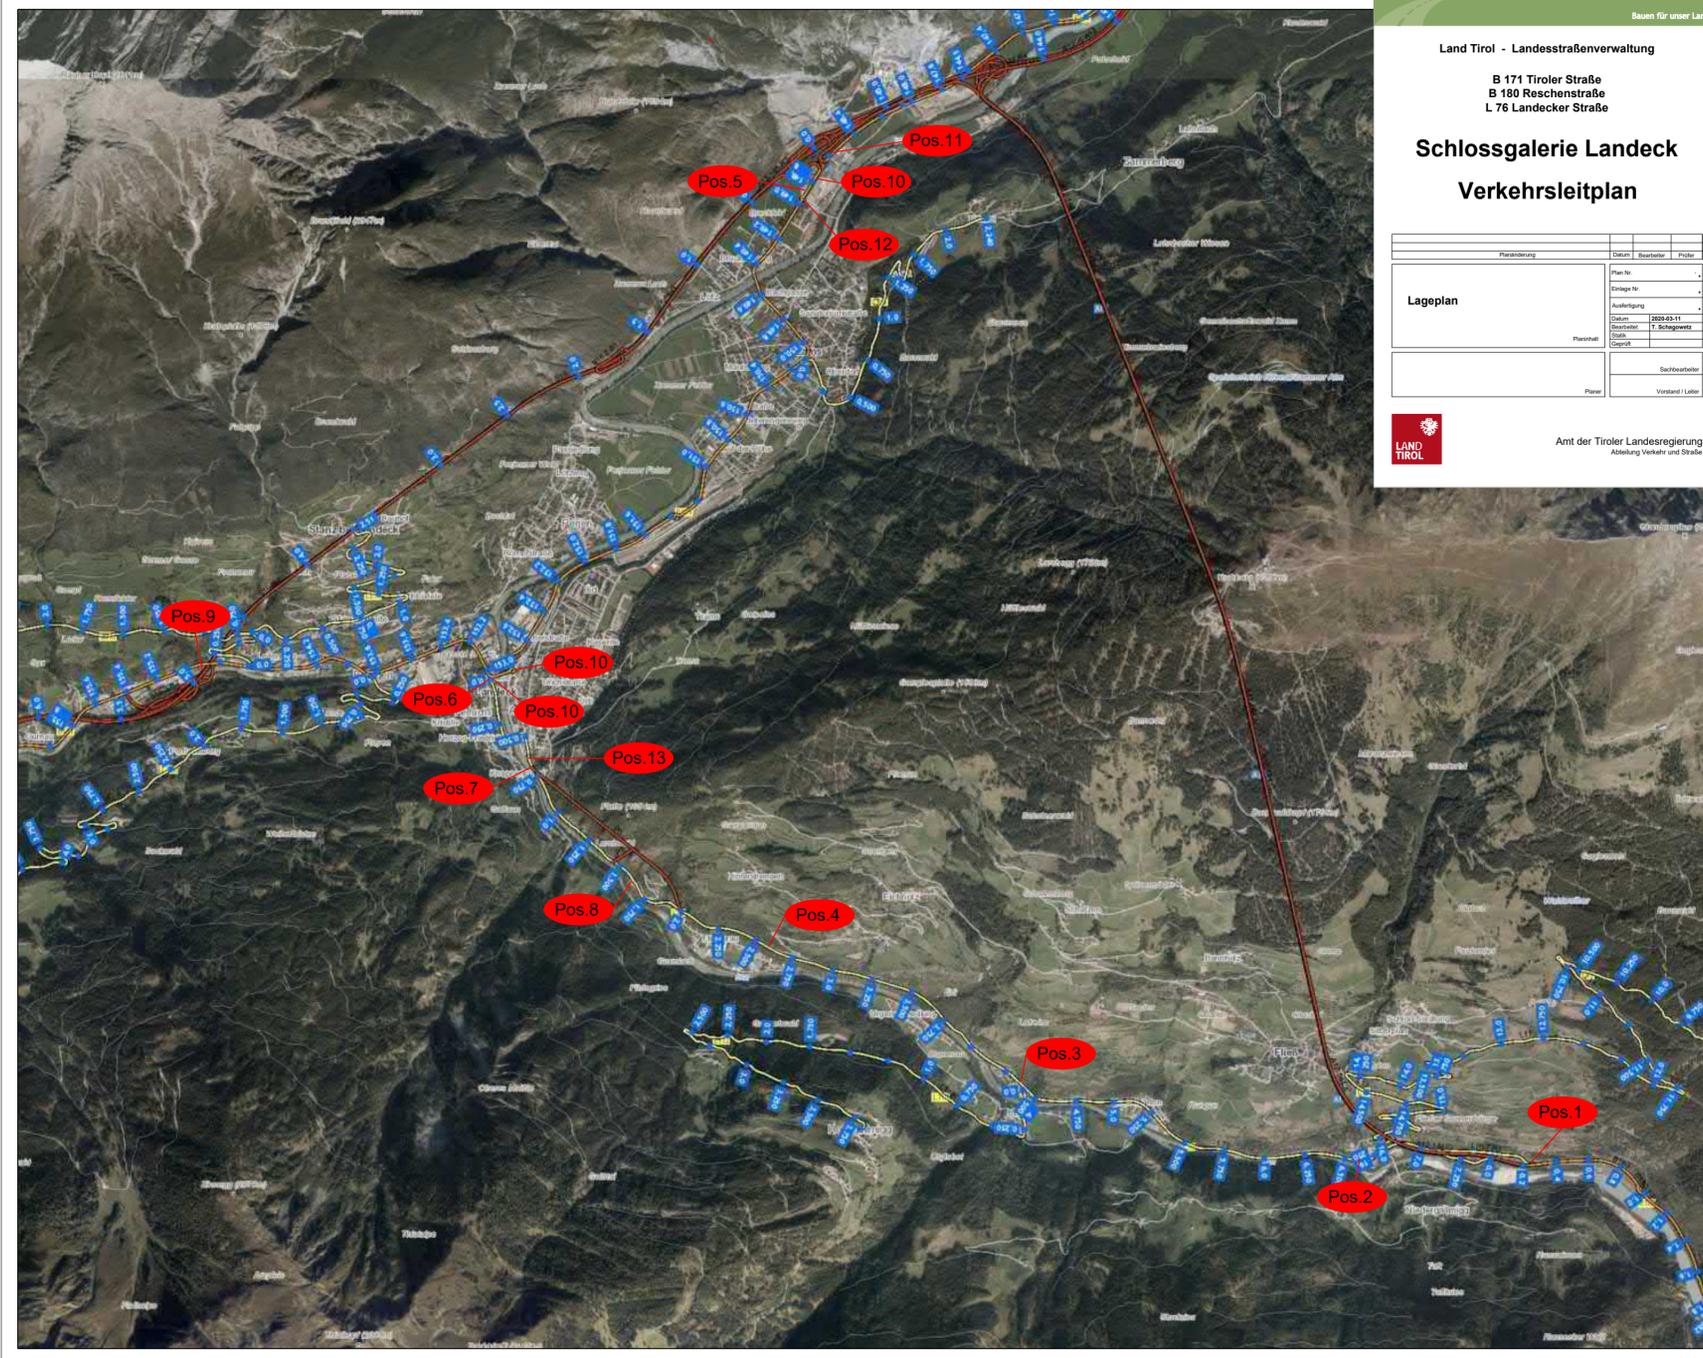

Land Tirol - Landesstraßenverwaltung

B 171 Tiroler Straße  
 B 180 Reschenstraße  
 L 76 Landecker Straße

**Schlossgalerie Landeck**  
**Verkehrsleitplan**

Planänderung		Datum	Bearbeiter	Prüfer
Lageplan		Plan Nr.	-	-
		Einlage Nr.	-	-
		Ausfertigung	-	-
		Datum	2020.03.11	-
		Gezeichnet	T. Schlegelbauer	-
		Geprüft	-	-
		Sichtbeobachter	-	-
		Planer	Verband / Leiter	-



Amt der Tiroler Landesregierung  
 Abteilung Verkehr und Straße