


Anlage 1
zur Plangrundlagen- und
Planzeichenverordnung 2004
DARSTELLUNGSGRUNDSÄTZE
UND PLANZEICHEN

Verordnung der Landesregierung
vom 3.2.2004, LGBI. Nr. 13/2004

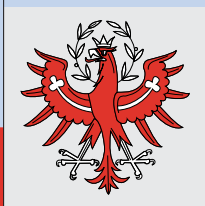

Amt der Tiroler Landesregierung

1000 ÜBERÖRTLICHE RAUMORDNUNG

- 1100 ÜBERÖRTLICHE RAUMORDNUNGSPROGRAMME
 - 1110 ÜBERÖRTLICHE FREIHALTEFLÄCHEN
 - 1120 ÜBERÖRTLICHE VORBEHALTSFLÄCHEN
 - 1130 ÜBERÖRTLICHE SIEDLUNGSGRENZEN
 - 1140 RAUMORDNUNGSPROGRAMME FÜR EINKAUFSZENTREN

2000 ÖRTLICHE RAUMORDNUNG


- 2100 BESTANDSAUFNAHME ÖRTLICHE GEGEBENHEITEN
 - 2120 FLÄCHENNUTZUNG
GEBÄUDENUTZUNG
 - 2150 INFRASTRUKTURERHEBUNG GEMEINDE
- 2100 ÖRTLICHES RAUMORDNUNGSKONZEPT ENTWICKLUNGSPLAN
 - 2130 BAULICHE ENTWICKLUNG
 - 2140 WIRTSCHAFTLICHE ENTWICKLUNG
 - 2110 FESTLEGUNG DER FREIHALTEFLÄCHEN
MASSNAHMEN ZUM SCHUTZ DES ORTS- UND STRASSENBILDES
 - 2150 INFRASTRUKTURENTWICKLUNG
ERFORDERLICHE BESTANDSTADEN IM ENTWICKLUNGSPLAN
 - 2190 PLANUNGSBEREICHE
- 2200 FLÄCHENWIDMUNGSPLAN
 - 2210 BAULAND
 - 2220 SONDERFLÄCHEN
 - 2240 VORBEHALTSFLÄCHEN
 - 2250 VERKEHRSFLÄCHEN
 - 2260 FREILAND
 - 2290 PLANUNGSBEREICHE
- 2300 BEBAUUNGSPLÄNE
 - 2310 ALLGEMEINER BEBAUUNGSPLAN
 - 2320 ERGÄNZENDER BEBAUUNGSPLAN

BESTANDSAUFNAHME ÜBERÖRTLICHE GEGEBENHEITEN

- 3000 ÜBERÖRTLICHES VERKEHRSNETZ
 - 3100 ÜBERÖRTLICHE STRASSEN
 - 3200 EISENBAHNANLAGEN
 - 3300 LUFTVERKEHRSEINRICHTUNGEN
- 4000 ÜBERÖRTLICHE VER- UND ENTSORGUNGSANLAGEN
 - 4100 ENERGIEVERSORGUNGSANLAGEN
 - 4200 KOMMUNIKATIONSANLAGEN UND LEITUNGEN
 - 4300 TRANSPORTLEITUNGEN
 - 4400 WASSERVERSORGUNGSANLAGEN
 - 4500 ABWASSERBESEITIGUNGSANLAGEN
 - 4600 ABFALLBEHANDLUNGSANLAGEN UND DEPONIEEN
 - 4700 ALTLASTEN- UND VERDACHTSFLÄCHEN
- 5000 GEBIETE MIT NUTZUNGSBESCHRÄNKUNGEN
 - 5100 QUELLEN UND BRUNNEN
 - 5200 WASSERSCHUTZ- UND SCHONGEBIETE
 - 5300 OBERFLÄCHENWÄSSER
 - 5400 ÜBERFLUTUNGSGEBIETE
 - 5400 GEFÄHREZONEN FLUSSBAU
 - 5500 GEFÄHREZONEN WILDBACH UND LAWINEN
- 6000 LAND- UND FORSTWIRTSCHAFT
 - 6100 WALDNUTZUNG
- 7000 NATUR UND UMWELTSCHUTZ
 - 7100 SCHUTZGEBIETE
- 8000 DENKMAL- UND ORTSBILDSCHUTZ
 - 8100 DENKMÄLER UND BODENDENKMALE
 - 8200 STADT,- KERN- UND ORTSBILDSCHUTZ
- 9000 SONSTIGE NUTZUNGSBESCHRÄNKUNGEN
 - 9100 BERGRECHT
 - 9200 MILITÄRISCHE FESTLEGUNGEN
 - 9300 GRENZEN

LAYERAUFBAU ENDZIFFER

22-13120-1
22-13120-2
22-13120-3
22-13120-4
22-13120-5

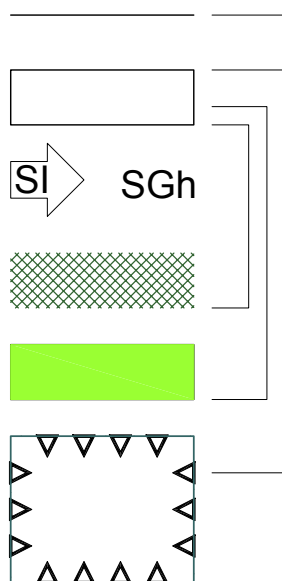


- 1 LINIE
- 1 POLYGON
- 2 PUNKTSYMBOL, TEXT
- 3 SCHRAFFUR FLÄCHE
- 4 RASTERMUSTER FLÄCHE
- 5 SYMBOL AN LINIE ODER POLYGON

LAYERNAME AUFBAU

22-13200-1
22-13200-2
22-13200-3

LINIE
SYMBOL
SCHRAFFUR

LAYERNAME

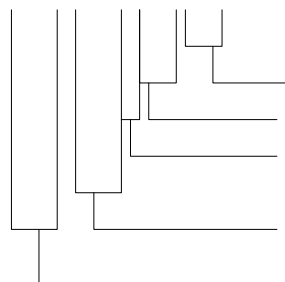


DATENSTRUKTUR LINIE-SYMBOL-SCHRAFFUR etc.
WEITERE MÖGLICHE UNTERGLIEDERUNGEN
MISCHGEBIET / KERNGEBIET

FLÄCHENWIDMUNG / MISCHGEBIETE

ÖRTLICHE RAUMORDNUNG


22-13200-1
22-13200-2
22-13200-3

DATENSTRUKTUR LINIE
DATENSTRUKTUR SYMBOL ATTRIBUT
DATENSTRUKTUR SCHRAFFUR

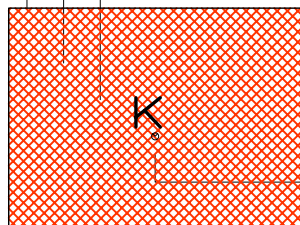


MISCHGEBIET / KERNGEBIET


ZEICHNUNGS-AUFBAU FÜR FLÄCHENELEMENTE

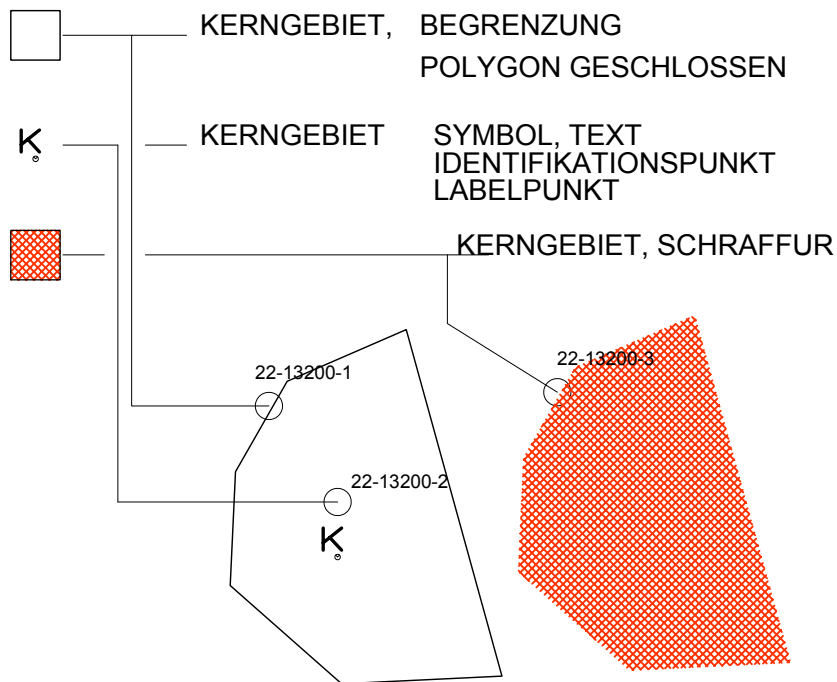

ZEICHNUNGS-AUFBAU FÜR LINIENELEMENTE

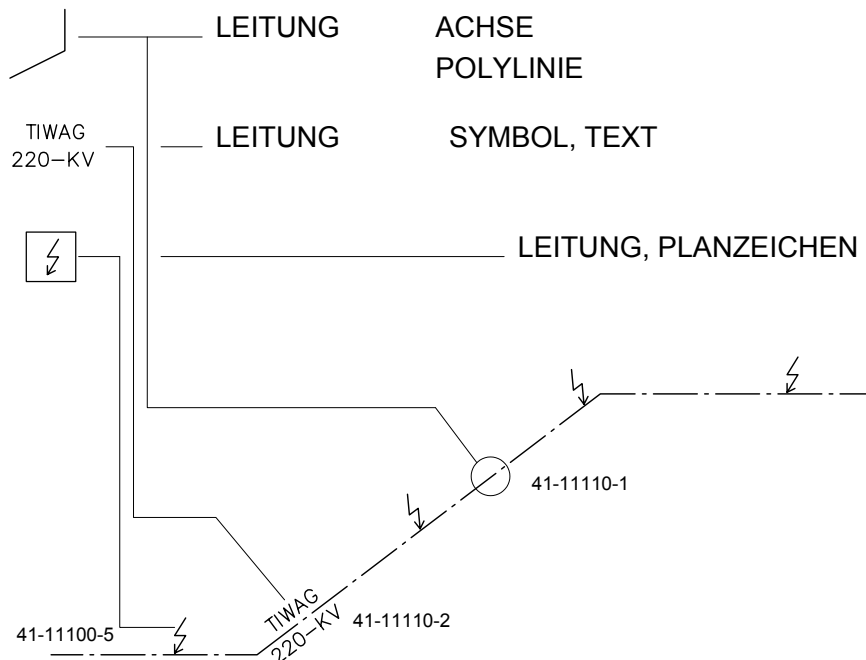

ZEICHNUNGS-AUFBAU FÜR PUNKTELEMENTE

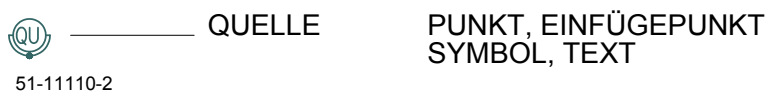


ZEICHNUNGS-AUFBAU FLÄCHENELEMENTE

THEMA- OBJEKT GIS	EBENE LAYER CAD	DARSTELLUNG VOLLFLÄCHE	DARSTELLUNG SCHRAFFUR	BEZEICHNUNG TROG 2001
FWP-FLPGR FWP-BW	WID-P 22-11100-			EBENE FLÄCHENWIDMUNGSPLAN BAULAND WOHNGEBIETE § 38.1. Wohngebiet
				Gliederung Beschreibung des Inhaltes und § zu TROG
				Darstellung für Schraffur
				W
				LAYERSTRUKTUR Polygon 22-11100-1 Schraffur 22-11100-3 Symbol 22-11100-2
				W
				LAYERSTRUKTUR ZU GRUNDLAYER Polygon 22-11100-1 Vollfläche 22-11100-4 Symbol 22-11100-2
				WID-P 22-11100- ZUGEHÖRIGE INHALTSEBENE OHNE ÜBERLAGERUNGEN GRUNDLAYER ZU INHALT
				WID-VK 22-53100- ZUGEHÖRIGE INHALTSEBENE MIT ÜBERLAGERUNGEN GRUNDLAYER ZU INHALT
				FWP-FLPGR GIS- Objekt für Umgrenzungslinie FWP-BW GIS- Objekt für Flächeninhalt
FWP-FLKGR FWP-VK	WID-VK 22-53100-			§ 53.3. Kenntlichmachung des Verlaufes Strassen und Wege der Gemeinde

ZEICHNUNGS-AUFBAU LINIENELEMENTE


THEMA- OBJEKT GIS	EBENE LAYER CAD	DARSTELLUNG VOLLFLÄCHE	DARSTELLUNG SCHRAFFUR	BEZEICHNUNG TROG 2001
	23-2110-			EBENE BEBAUUNGSPLAN FLUCHTLINIEN § 58.1. Strassenfluchtlinie
	23-21210-			§ 59.1. Baufluchtlinie
				Beschreibung des Inhaltes und § zu TROG
				Darstellung für Schraffur
				V V V V V
				LAYERSTRUKTUR Linie 23-21210-1 Symbol an Linie 23-21210-5

ZEICHNUNGS-AUFBAU PUNKTELEMENTE

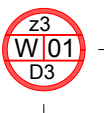
THEMA- OBJEKT GIS	EBENE LAYER CAD	DARSTELLUNG VOLLFLÄCHE	DARSTELLUNG SCHRAFFUR	BEZEICHNUNG TROG 2001
ORK-BEW	21-31100-			ÖRTLICHES RAUMORDNUNGSKONZEPT BAULICHE ENTWICKLUNG GLIEDERUNG, ZEITLICHE ABFOLGE, u. INTENSITÄT § 31.1.d.e.f Vorwiegend Wohnnutzung z 0 Nutzung nach Vorgabe in Legende z 1 unmittelbarer Bedarf z 2 Bedarfszeitraum 3-5 Jahre z 3 Bedarfszeitraum über 5 Jahre ZÄHLER ZU LEGENDE D-1 überwiegend geringe Baudichte D-2 überwiegend mittlere Baudichte D-3 überwiegend hohe Baudichte Dichtewerte bezogen auf jeweilige Gemeindestruktur VORWIEGENDE NUTZUNG Beschreibung des Inhaltes und § zu TROG
		Darstellung für Vollfläche		
				LAYERSTRUKTUR Punktsymbol 21-31100-2

ZEICHNUNGS-AUFBAU UND INHALTE DER EBENEN
FLÄCHENWIDMUNGSPLAN VERORDNETE INHALTE

ÖRTLICHES RAUMORDNUNGSKONZEPT VERORDNETE INHALTE

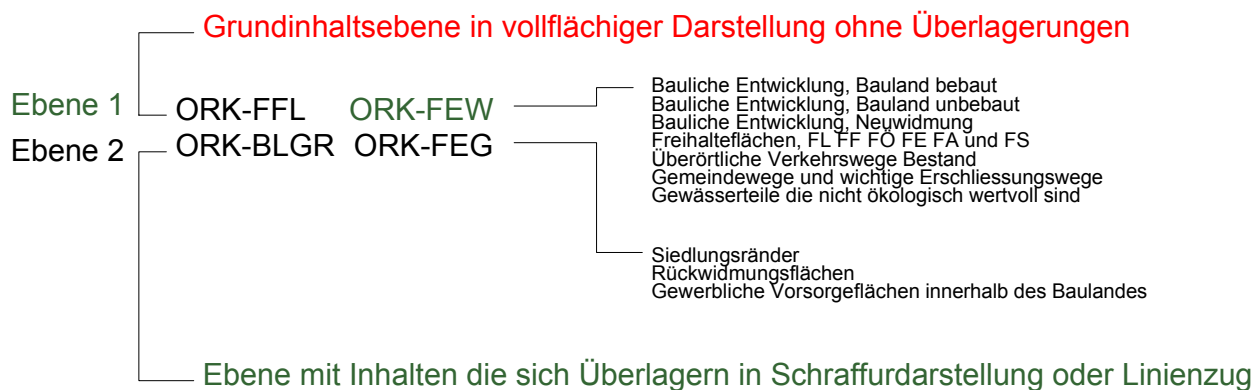

BEISPIEL ÖRTLICHES RAUMORDNUNGSKONZEPT M 1:5.000
BESTANDSAUFNAHME; FLÄCHEN UND GEBÄUDENUTZUNG

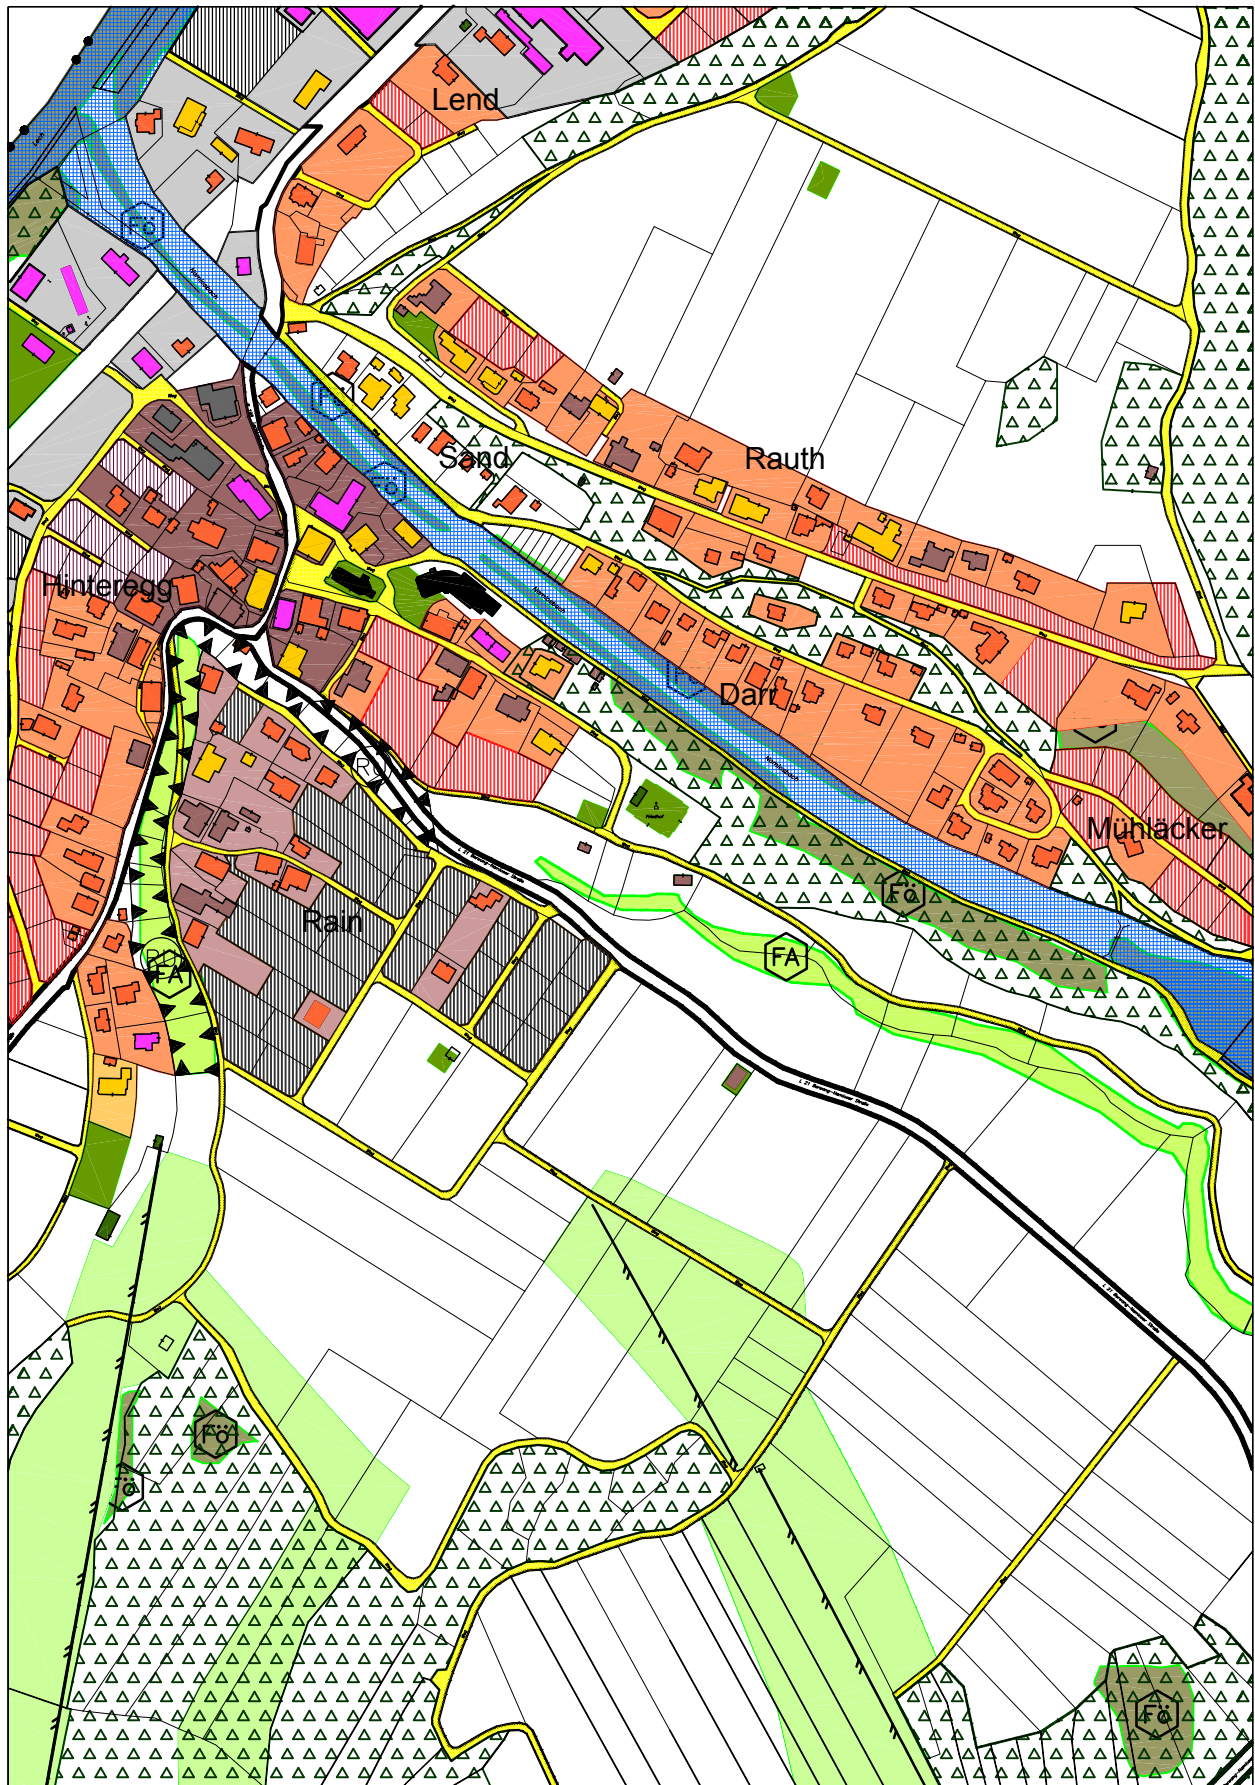

DARSTELLUNGSGRUNDSÄTZE

Verordnungsinhalte wie Entwicklungsflächen, Freihalteflächen und besonders gekennzeichnete Bestandsinhalte von Örtlichen Raumordnungskonzepten der Ebene ORK-FEW sind grundsätzlich in vollflächiger Weise darzustellen.


Die in der CAD-Ebene mit ORK-FEW gekennzeichneten Verordnungsinhalte sind überlagerungsfrei zu zeichnen.

Die mit ORK-FEG bezeichneten flächenhaften Verordnungsinhalte, wie Siedlungsränder und Rückwidmungsflächen sind in einer eigenen Ebene zu verwalten und überlagern die Flächen der Ebene ORK-FEW.

Dies betrifft auch alle übrigen Inhalte der Infrastrukturentwicklung, die Entwicklungsstempel sowie die übrigen Bestandsdaten wie Waldflächen oder Gefahrenzonen etc.

Sämtliche Flächeninhalte der Bestandsaufnahme sind als Schraffuren oder Linienelemente kenntlich zu machen.

BEISPIEL ÖRTLICHES RAUMORDNUNGSKONZEPT M 1:5.000 ENTWICKLUNGSPLAN

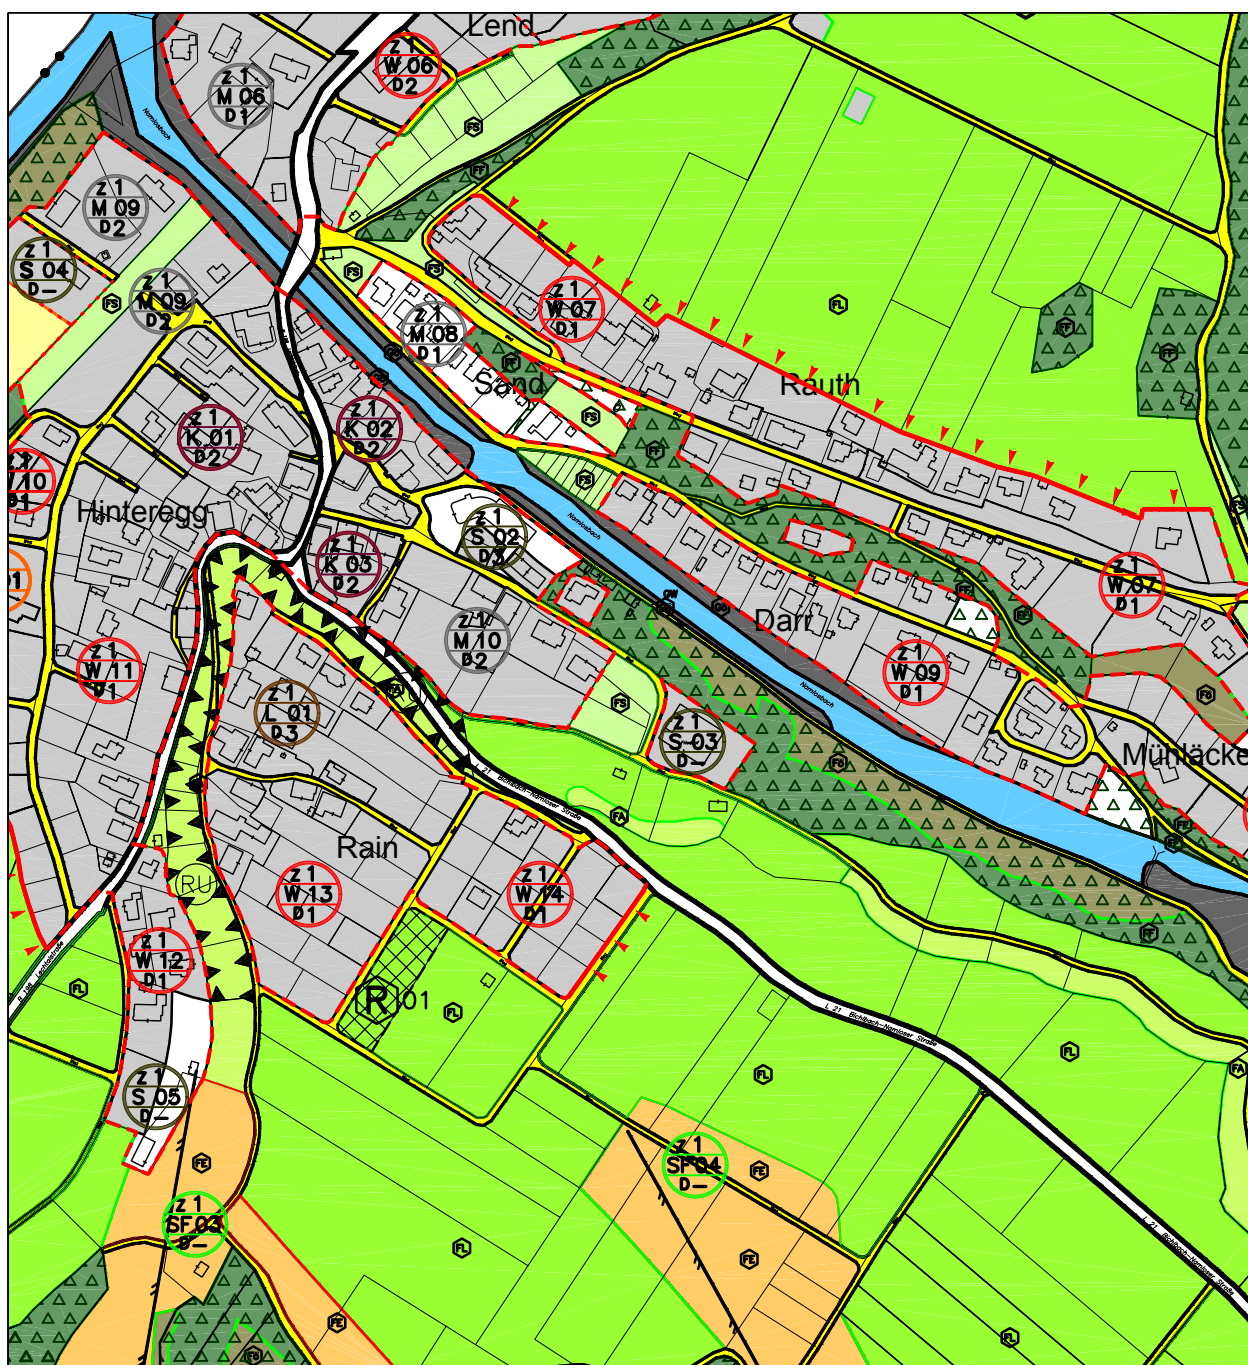

DARSTELLUNGSGRUNDSÄTZE


Verordnungsinhalte von Flächenwidmungsplänen sind grundsätzlich in vollflächiger Weise darzustellen. Die Umgrenzungslinien der Widmungspolygone sind so zu wählen, dass eine eindeutige Unterscheidung auch bei gleifarbigem Widmungskategorien gewährleistet ist.

Sämtliche in der CAD-Ebene mit WID-P gekennzeichneten Verordnungsinhalte von Flächenwidmungsplänen, wie Bauland, Sonderflächen, Vorbehaltsflächen, Verkehrsflächen und Freiland sind grundsätzlich in vollflächiger Weise darzustellen und dürfen sich nicht überlagern. Die geplanten Verkehrsflächen sind in einer eigenen Ebene zu verwalten und mit WID-VK in der Anlage gekennzeichnet.

Waldflächen können entweder in der Ebene WID-P als "Freiland Wald" vollflächig dargestellt werden, oder als Bestandswald in Schraffurdarstellung die Inhalte der Widmungsfächen überlagern.

Sämtliche übrigen Flächeninhalte der Bestandsaufnahme sind als Schraffuren kenntlich zu machen.

BEISPIEL FLÄCHENWIDMUNGSPLAN 1:5.000

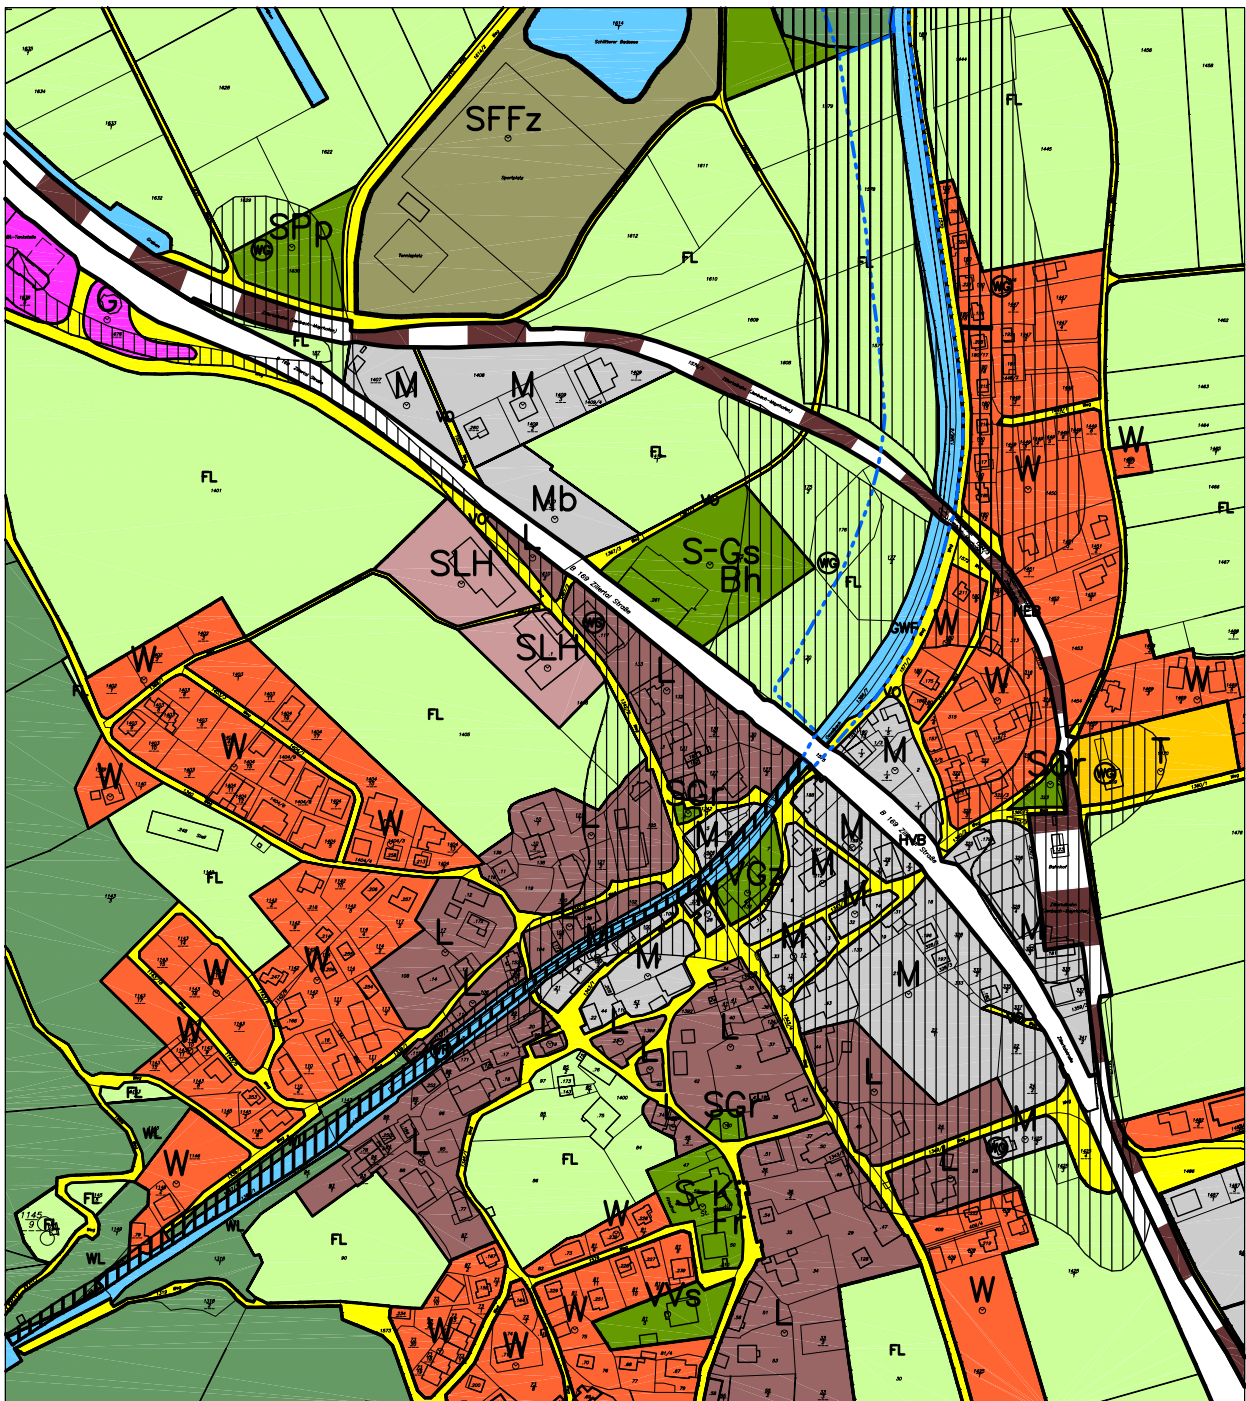


DARSTELLUNGSGRUNDSÄTZE

In Allgemeinen Bebauungsplänen können die Inhalte der Flächenwidmung als Vollfläche dargestellt werden.

In Ergänzenden Bebauungsplänen sind die Inhalte der Flächenwidmung nicht farblich darzustellen und nur durch die Widmungsignatur kenntlich zu machen.

In Ausnahmefällen ist die Schraffurdarstellung zulässig, wenn dadurch die Lesbarkeit der Bebauungsinhalte nicht erschwert wird.

BEISPIEL ALLGEMEINER- UND ERGÄNZENDER BEBAUUNGSPLAN M 1:500

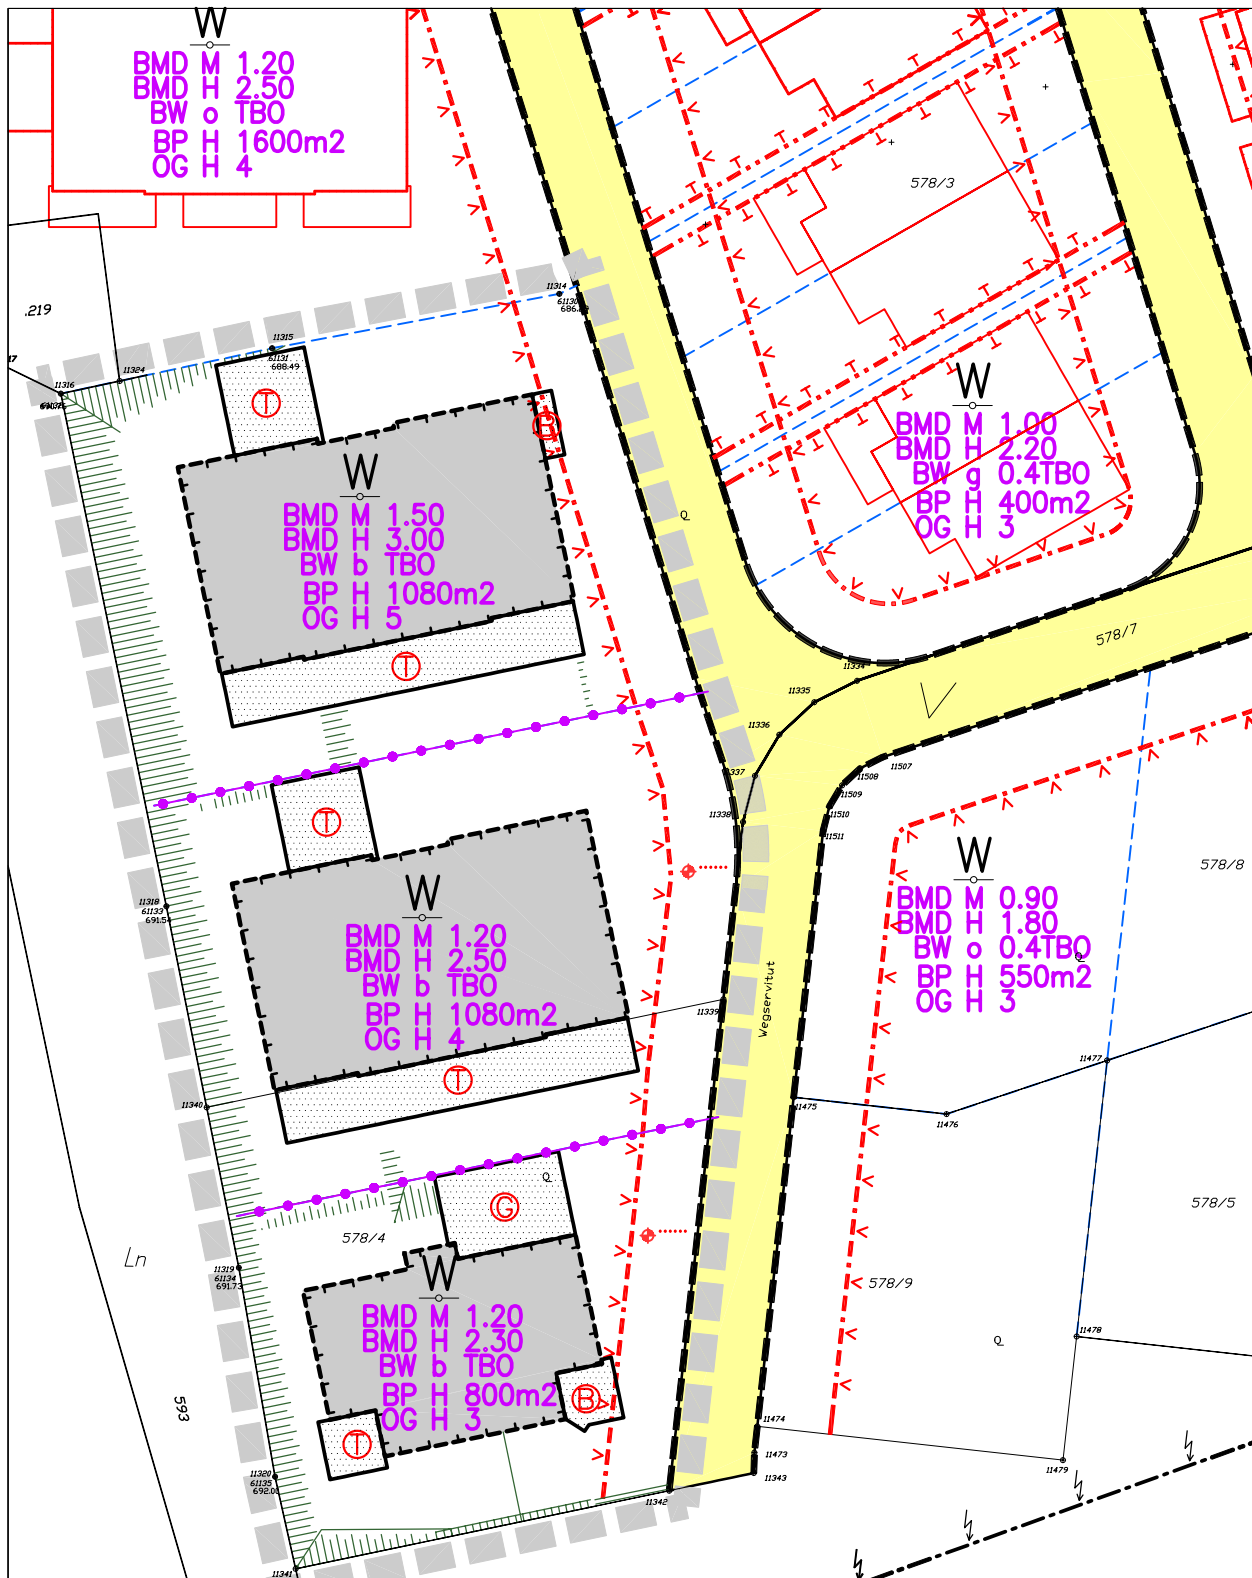











GIS THEMA- OBJEKT	CAD EBENE LAYER	DARSTELLUNG VOLLFLÄCHE	DARSTELLUNG SCHRÄFFUR	INHALT TROG 2001	PLANGRUNDLAGEN- UND PLANZEICHENVERORDNUNG 2004	10
				ÜBERÖRTLICHE RAUMORDNUNGSPROGRAMME		
				ÜBERÖRTLICHE FREIHALTEFLÄCHEN		
URP-LWVF URP-UROGR	11-11100-			§ 7.1.a.	Landwirtschaftlich besonders wertvolle Flächen Landwirtschaftliche Vorrangflächen	
	11-11200-			§ 7.1.a.	Landsch. wertvolle Flächen	
	11-11300-			§ 7.1.a.	Ökologisch wertvolle Flächen	
	11-11400-			§ 7.1.a.	Schutz v. Wasservorkommen	
	11-11500-			§ 7.1.a.	Grünzonen	
URP-GZV URP-GRGR				ÜBERÖRTLICHE VORBEHALTSFLÄCHEN		
	11-13100-			§ 7.1.b. für Gew. u. Industrie		
	11-13200-			§ 7.1.b. für Infrastruktur		
	11-13300-			§ 7.1.b. für Tourismus		
	11-13400-			§ 7.1.b. für Rohstoffgewinnung		
	11-13500-			§ 7.1.c. für Gebäude und Anlagen von überörtlicher Bedeutung		
	11-13600-			§ 7.1.d. für überörtliche Verkehrswege		
				ÜBERÖRTLICHE SIEDLUNGSGRENZEN		
	11-12100-			§ 7.1.e.	Maximale Baulandgrenzen Art des Baulandes	
	11-21210- 11-21220-			§ 7.1.f.	Grenze für bestimmte Widmungen für Standorte von Betrieben nach Richtlinie 96/82/EG Betriebsfläche	
EKZ-EKZONE EKZ-GR	11-21100-			RAUMORDNUNGSPROGRAMME FÜR EINKAUFSZENTREN		
				§ 8.3.	Kernzonen für Einkaufszentren	

GIS THEMA- OBJEKT	CAD EBENE LAYER	DARSTELLUNG VOLLFLÄCHE	DARSTELLUNG SCHRÄFFUR	INHALT TROG 2001	PLANGRUNDLAGEN- UND PLANZEICHENVERORDNUNG 2004	11
				BESTANDSAUFNAHME ÖRTLICHER PLANUNGSBESTAND FLÄCHENNUTZUNG FLÄCHENNUTZUNG WOHNGBIETE Fläche bebaut; gewidmet Fläche unbebaut, gewidmet FLÄCHENNUTZUNG GEWERBE u. INDUSTRIEGEBIETE Fläche bebaut, gewidmet Fläche unbebaut, gewidmet FLÄCHENNUTZUNG TOURISMUSGEBIETE Fläche bebaut; gewidmet Fläche unbebaut, gewidmet FLÄCHENNUTZUNG LANDW., MISCHGEBIETE Fläche bebaut, gewidmet Fläche unbebaut, gewidmet FLÄCHENNUTZUNG ALLGEM. MISCHGEBIETE Fläche bebaut, gewidmet Fläche unbebaut, gewidmet FLÄCHENNUTZUNG KERNGEBIETE Fläche bebaut, gewidmet Fläche unbebaut, gewidmet FLÄCHENNUTZUNG SONDER.- VORBEHALTSFLÄCHEN Fläche bebaut oder genutzt, gewidmet Fläche unbebaut oder ungenutzt, gewidmet FLÄCHENNUTZUNG SPORT; ERHOLUNG ODER FREIZEIT Fläche genutzt, gewidmet Fläche ungenutzt, gewidmet		
ORK-FLNWBB	21-21100-					
ORK-FLNWUB	21-21300-					
ORK-FLNGBB	21-22100-					
ORK-FLNGUB	21-22300-					
ORK-FLNTBB	21-23100-					
ORK-FLNTUB	21-23300-					
ORK-FLNMBB	21-24100-					
ORK-FLNMUB	21-24300-					
ORK-FLNABB	21-28100-					
ORK-FLNAUB	21-218200-					
ORK-FLNKBB	21-26100-					
ORK-FLNKUB	21-26300-					
ORK-FLNVBB	21-27100-					
ORK-FLNVUB	21-27300-					
ORK-FLNFBB	21-29100-					
ORK-FLNKUB	21-29300-					
				GEBÄUDENUTZUNG Gebäude Hauptnutzung Wohnen Gebäude Hauptnutzung Gewerbe u. Industrie Gebäude Hauptnutzung Tourismus Gebäude Hauptnutzung Landwirtschaft Gebäude Hauptnutzung Kleingewerbe gemischt Gebäude Hauptnutzung Handel, Dienstleistung, Verwaltung Gebäude Hauptnutzung Sondernutzungen Gebäude Hauptnutzung Öffentliche Gebäude Gebäude ohne derzeitige Nutzung		
ORK-GBNW	21-21200-					
ORK-GBNG	21-22200-					
ORK-GBNT	21-23200-					
ORK-GBNL	21-24200-					
ORK-GBNK	21-28200-					
ORK-GBNW	21-26200-					
ORK-GBNS	21-27200-					
ORK-GBNO	21-25200-					
ORK-GBNON	21-20200-					

GIS THEMA- OBJEKT	CAD EBENE LAYER	DARSTELLUNG VOLLFLÄCHE	DARSTELLUNG SCHRAFFUR	INHALT TROG 2001	PLANGRUNDLAGEN- UND PLANZEICHENVERORDNUNG 2004	12
				BESTANDSAUFNAHME ÖRTLICHER PLANUNGSBESTAND INFRASTRUKTURERHEBUNG GEMEINDE		
				INFRASTRUKTUR VERKEHR		
ORK-VKEBGR ORK-VKEB	21-54010-			Eisenbahnen, Bestand		
ORK-VKBLGR ORK-VKBL	21-54020- 21-54030-			Bundes- Landesstraßen B und L , Bestand		
ORK-VKBGR ORK-VKB	21-54000-			Verkehrswege Gemeinde, Bestand		
ORK-INFP	21-54300-			Einrichtungen f. ruhenden Verkehr Parkplätze, Park and Rideplätze Bus- und Lkwparkplätze		
ORK-INFH	21-54620-			Haltestellen, Einzugsbereiche		
ORK-VO	21-54600-			öffentlicher Verkehr Bestand		
				INFRASTRUKTUR ENERGIE GEMEINDE		
ORK-ELB	21-51100-			Elektrische Energie Bestand		
ORK-GAB	21-51200-			Gasversorgung, Bestand		
ORK-FWB	21-51300-			Fernwärmeversorgung Bestand		
				INFRASTRUKTUR ABWASSER GEMEINDE		
ORK-KAB	21-52100-			Abwasserkanal Bestand		
ORK-ENTSB	21-52300-			Entsorgungsbereich		
				INFRASTRUKTUR TRINKWASSER GEMEINDE		
ORK-TWB	21-53100-			Trinkwasserversorgung Bestand		
				PLANUNGSBEREICHE		
	21-19310-			Planungsbereich-Typ 1		
	21-93120-			Planungsbereich-Typ 2		
	21-93130-			Planungsbereich-Typ 3		

GIS THEMA- OBJEKT	CAD EBENE LAYER	DARSTELLUNG VOLLFLÄCHE	DARSTELLUNG SCHRAFFUR	INHALT TROG 2001	PLANGRUNDLAGEN- UND PLANZEICHENVERORDNUNG 2004	13
				ÖRTLICHES RAUMORDNUNGSKONZEPT FESTLEGUNGEN IM ENTWICKLUNGSPLAN BAULICHE ENTWICKLUNG GLIEDERUNG, ZEITLICHE ABFOLGE, u. INTENSITÄT		
ORK-BEW	21-31100-			§ 31.1.e.f	Vorwiegend Wohnnutzung	
ORK-BEG	21-31200-			§ 31.1.e.f	Vorwiegend gewerbl. u. Industr. Nutzung	
ORK-BET	21-31300-			§ 31.1.e.f	Vorwiegend touristische Nutzung	
ORK-BEL	21-31400-			§ 31.1.e.f	Vorwiegend landwirtschaftliche Nutzung	
ORK-BEGN	21-31800-			§ 31.1.e.f	Vorw. gewerbl. gemischte Nutzung	
ORK-BEH	21-31600-			§ 31.1.e.f	Vorwiegend Nutzung Handel Dienstleistung und Verwaltung Kernzone	
ORK-BES	21-31700-			§ 31.1.e.f	Vorwiegend Sondernutzung Gebäude u. bauliche Anlagen	
ORK-BESF	21-39000-			§ 31.1.e.f	Vorwiegend Sondernutzung Sport und Erholung	
ORK-BEO	21-31500-			§ 31.1.e.f	Vorwiegend öffentliche Nutzung Gemeinbedarf	
		 	 	z 0 Nutzung nach Vorgabe in Legende z 1 unmittelbarer Bedarf z 2 Bedarfszeitraum 3-5 Jahre z 3 Bedarfszeitraum über 5 Jahre	VORWIEGENDE NUTZUNG und ZÄHLER ZU LEGENDE D-1 überwiegend geringe Baudichte D-2 überwiegend mittlere Baudichte D-3 überwiegend hohe Baudichte Dichtewerte bezogen auf jeweilige Gemeindestruktur	
ORK-BEB	ORK-FEW 21-34100-			§ 31.1.d.	Bauliche Entwicklung Bauland bebaut u. gewidmet	
ORK-BEUB	ORK-FEW 21-34200-			§ 31.1.d.	Bauliche Entwicklung Bauland unbebaut u. gewidmet	
ORK-BENB	ORK-FEW 21-34210-			§ 31.1.d.	Bauliche Entwicklung Bauland Neuwidmung	
ORK-RWFLGR ORK-RWFL	ORK-FEG 21-34400- ORK-FGB				keine zukünftige bauliche Entwicklung Rückwidmungsfläche im Flächenwidmungsplan	
ORK-BLMGR	21-32100-			§ 31.1.d.	Maximale Baulandgrenzen	
ORK-BLAGR	ORK-FEG 21-32200-			§ 31.1.d.	Siedlungsrand	
ORK-BLUGR	21-32300-			§ 31.1.e.	Grenzen unterschiedlicher Festlegungen der Bebauung	
ORK-BLEZGR ORK-BLEZ	ORK-FGB 21-33100-			§ 31.1.j.	Maßnahmen zu erhaltenwerten Orts- Straßenbildern, Gebäudegruppen	
ORK-BLSZGR ORK-BLSZ	ORK-FGB 21-33200-			§ 31.1.j.	Maßnahmen zur Sanierung sanierungsbedürftiger Baubestand	
ORK-BEB	ORK-FEG 21-34100-			§ 31.1.f.	Erhaltung unbebauter Flächen innerhalb des Baulandes	

GIS THEMA- OBJEKT	CAD EBENE LAYER	DARSTELLUNG VOLLFLÄCHE	DARSTELLUNG SCHRÄFFUR	INHALT TROG 2001	PLANGRUNDLAGEN- UND PLANZEICHENVERORDNUNG 2004	14
ORK-GVFLGR ORK-GVFL	ORK-FEG 21-41100-			ÖRTLICHES RAUMORDNUNGSKONZEPT FESTLEGUNGEN IM ENTWICKLUNGSPLAN		
				WIRTSCHAFTLICHE ENTWICKLUNG		
				§ 31.1.d.	Gewerbliche Vorsorgeflächen innerhalb des Baulandes	
				FREIHALTEFLÄCHEN		
				§ 27 FREIHALTEFLÄCHEN		
				§ 27.2.g.	Landwirtschaftliche Freihalteflächen	
				§ 27.2.g.	Forstwirtschaftliche Freihalteflächen	
ORK-FFLGR ORK-FFL	ORK-FEW 21-11110-			§ 27.2.g.	Landwirtschaftliche Freihalteflächen	
ORK-FFFGR ORK-FFF	ORK-FEW 21-11120-			§ 27.2.g.	Forstwirtschaftliche Freihalteflächen	
ORK-FFAGR ORK-FFA	ORK-FEW 21-11200-			§ 27.2.h.	Landschaftlich wertvolle Flächen	
ORK-FFOGR ORK-FFO	ORK-FEW 21-11300-			§ 27.2.h.	Ökologisch wertvolle Flächen	
ORK-FFGOGR ORK-FFGO	ORK-FEW 21-11610-			§ 27.2.h.	Ökologisch wertvolle Gewässerteile	
ORK-FFEGR ORK-FFE	ORK-FEW 21-11400-			§ 27.2.i.	Erholungsräume	
ORK-FFSGR ORK-FFS	ORK-FEW 21-11500-			§ 31.1.a.	sonstige Freihalteflächen Festlegung des Freihaltezweckes, zwingend	
INFRASTRUKTURENTWICKLUNG						
ORK-VKA ORK-VKN ORK-INFP ORK-VKFRA ORK-VKRU ORK-VKOA ORK-ELA ORK-GAA ORK-FWA ORK-KAA ORK-TWA	21-54200- 21-54100- 21-54300- 21-54400- 21-54500- 21-54610- 21-51110- 21-51210- 21-51310- 21-52110- 21-53110-	 	 	VERKEHR		
				§ 31.1.g.	Verkehrswege, erforderlicher Ausbau	
				§ 31.1.g.	Verkehrswege, erforderlicher Neubau	
				§ 31.1.g.	Einrichtungen für den ruhenden Verkehr Parkplätze, Park and Rideplätze Bus- und Lkwparkplätze	
				§ 31.1.g.	erforderliche Fuß- und Radwege	
				§ 31.1.g.	Maßnahmen zur Verkehrsberuhigung	
				§ 31.1.g.	Öffentlicher Verkehr erforderlicher Ausbau, Projekt	
				§ 31.1.h.	Elektrische Energie erforderlicher Ausbau, Projekt	
				31.1.h.	Gasversorgung, erforderlicher Ausbau, Projekt	
				31.1.h.	Fernwärmeversorgung, erforderlicher Ausbau, Projekt	
				§ 31.1.h.	Abwasserkanal, erforderlicher Ausbau, Projekt	
				§ 31.1.h.	Trinkwasservers. erforderlicher Ausbau, Projekt	
TECHNISCHE INFRASTRUKTUR						
ORK-INFTI	21-56100-			§ 31.1.h.	erforderlicher Ausbau, Beschreibung	
ORK-INFFIN	21-35200-			§ 31.1.h.	fehlende Infrastruktur, Infrastrukturdefizite	
KULTUR, BILDUNG, SOZIALES und SPORT						
ORK-INFKT	21-55100-			§ 31.1.i.	erforderlicher Ausbau, Beschreibung	
ORK-BLUM	21-35300-				Baulandumlegungsverfahren erforderlich	
BESTANDSDATEN ENTWICKLUNGSPLAN						
VERKEHRSFLÄCHEN BESTAND						
ORK-VKEBGR ORK-VKEB	ORK-FEW 21-54010-			§ 31.1.g.	Eisenbahnen, Bestand	
ORK-VKBLGR ORK-VKBL	ORK-FEW 21-54020- 21-54030-			§ 31.1.g.	Bundes- Landesstraßen, Bestand	
ORK-VKBGR ORK-VKB	ORK-FEW 21-54000-			§ 31.1.g.	Verkehrswege Gemeinde, Bestand	
GEWÄSSER BESTAND						
ORK-FGWGR ORK-FGW	ORK-FEW 21-11600-			§ 31.1.a.	Gewässerteile im ÖRK die nicht ökologisch wertvolle Gewässerteile sind	

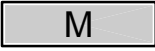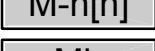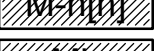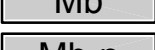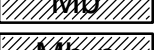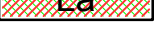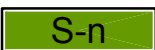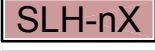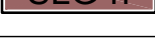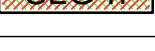GIS THEMA- OBJEKT	CAD EBENE LAYER	DARSTELLUNG VOLLFLÄCHE	DARSTELLUNG SCHRÄFFUR	INHALT TROG 2001	PLANGRUNDLAGEN- UND PLANZEICHENVERORDNUNG 2004	15
				FLÄCHENWIDMUNGSPLAN BAULAND WOHNGEBIETE		
FWP-FLPGR FWP-BW	WID-P 22-11100-			§ 38.1.	Wohngebiet	
FWP-FLPGR FWP-BWF	WID-P 22-11110-			§ 38.1.	Wohngebiet [n] Anzahl Freizeitwohnsitze gem. § 12.2. zugelassen	
FWP-FLPGR FWP-BWG	WID-P 22-11200-			§ 38.2.	Gemischtes Wohngebiet	
FWP-FLPGR FWP-BWGF	WID-P 22-11210-			§ 38.2.	Gemischtes Wohngebiet [n] Anzahl Freizeitwohnsitze gem. § 12.2. zugelassen	
FWP-FLPGR FWP-BG	WID-P 22-12100-			§ 39.1.	Gewerbe u. Industriegebiet	
FWP-FLPGR FWP-BG-N	WID-P 22-12200-			§ 39.2.	Gewerbe u. Industriegebiet, eingeschränkt G-n Zähler mit Festlegung der zul. o. nicht zul. Betriebe	
FWP-FLPGR FWP-BGG-N	WID-P 22-12310-			§ 39.3.	Gewerbe u. Industriegebiet mit Zulässigk. von Betrieben gem. § 1.2.e. - Gg-n Zähler mit Festlegung in Legende	
				MISCHGEBIETE		
FWP-FLPGR FWP-BM	WID-P 22-13110-			§ 40.2.	Allgemeines Mischgebiet	
FWP-FLPGR FWP-BMF	WID-P 22-13111-			§ 40.2.	Allgemeines Mischgebiet [n] Anzahl Freizeitwohnsitze gem. § 12.2. zugelassen	
FWP-FLPGR FWP-BM-N	WID-P 22-13120-			§ 40.2.	Allgemeines Mischgebiet, eingeschränkt M-n Zähler mit Festlegung der zul. o. nicht zul. Betriebe	
FWP-FLPGR FWP-BM-NF	WID-P 22-13121-			§ 40.2.	Allgemeines Mischgebiet, eingeschränkt M-n Zähler... [n] Anzahl Freizeitwohnsitze gem. § 12.2. zugelassen	
FWP-FLPGR FWP-BMB	WID-P 22-13130-			§ 40.2.6.	Allgemeines Mischgebiet eingeschränkt auf Wohnungen gem. § 40.6.	
FWP-FLPGR FWP-BMB-N	WID-P 22-13140-			§ 40.2.6.	Allgemeines Mischgebiet, eingeschränkt M-n Zähler... eingeschränkt auf Wohnungen gem. § 40.6.	
FWP-FLPGR FWP-BK	WID-P 22-13200-			§ 40.3.	Kerngebiet	
FWP-FLPGR FWP-BKB	WID-P 22-13210-			§ 40.3.6.	Kerngebiet eingeschränkt auf Wohnungen gem. § 40.6.	
FWP-FLPGR FWP-BKF	WID-P 22-13220-			§ 40.3.	Kerngebiet [n] Anzahl Freizeitwohnsitze gem. § 12.2. zugelassen	
FWP-FLPGR FWP-BT	WID-P 22-13300-			§ 40.4.	Tourismusgebiet	
FWP-FLPGR FWP-BTB	WID-P 22-13310-			§ 40.4.6.	Tourismusgebiet eingeschränkt auf Wohnungen gem. § 40.6.	
FWP-FLPGR FWP-BTF	WID-P 22-13320-			§ 40.4.	Tourismusgebiet [n] Anzahl Freizeitwohnsitze gem. § 12.2. zugelassen	
FWP-FLPGR FWP-BL	WID-P 22-13400-			§ 40.5.	Landwirtschaftliches Mischgebiet	
FWP-FLPGR FWP-BLB	WID-P 22-13410-			§ 40.5.6.	Landwirtschaftliches Mischgebiet eingeschränkt auf Wohnungen gem. § 40.6.	
FWP-FLPGR FWP-BLF	WID-P 22-13420-			§ 40.5.	Landwirtschaftliches Mischgebiet [n] Anzahl Freizeitwohnsitze gem. § 12.2. zugelassen	
FWP-FLPGR FWP-BLL	WID-P 22-13430-			§ 40.5.7.	Landwirtschaftliches Mischgebiet nur landwirtschaftliche Gebäude gem. § 40.7. zulässig	
				SONDERFLÄCHEN		
FWP-FLPGR FWP-SFL	WID-P 22-21110-			§ 43.1.	Sonderflächen Xx Bezeichnung als Festlegung in Legende	
FWP-FLPGR FWP-SFL-N	WID-P 22-21120-			§ 43.1.	Sonderflächen mit Mehrfachfestlegungen S-n Zähler mit Festlegungen in Legende	
FWP-FLPGR FWP-SLH	WID-P 22-22100-			§ 44.	Sonderfläche Hofstelle	
FWP-FLPGR FWP-SLH-N	WID-P 22-22110-			§ 44.8.	Sonderfläche Hofstelle mit Objekten auf verschiedenen Grundflächen; SLH-n Zähler zusammengehöriger Flächen SLH-nX Bezeichnung zul. Gebäudetyp	
FWP-FLPGR FWP-SLN-N	WID-P 22-22120-			§ 44.5.	Sonderfläche Hofstelle mit gewerblicher Nebennutzung SLN-n Festlegung der zul. gewerblichen Nebennutzung	
FWP-FLPGR FWP-SLI-N	WID-P 22-22200-			§ 45.	Landw. Intensivtierhaltung SLI-n Zähler mit Festlegungen in Legende	
FWP-FLPGR FWP-SLA	WID-P 22-22300-			§ 46.	Austraghaus	
FWP-FLPGR FWP-SLA-N	WID-P 22-22310-			§ 46.	Austraghaus mit landwirtschaftlicher Nebennutzung SLA-n Festlegung der zul. Nebennutzung gem. § 47	
FWP-FLPGR FWP-SLG-N	WID-P 22-22400-			§ 47.	Sonstige land- und forstwirtschaftliche Gebäude SLG-n Festlegung der zul. Gebäudetypen o. Nutzungen	

GIS THEMA- OBJEKT	CAD EBENE LAYER	DARSTELLUNG VOLLFLÄCHE	DARSTELLUNG SCHRÄFFUR	INHALT TROG 2001	PLANGRUNDLAGEN- UND PLANZEICHENVERORDNUNG 2004	16
				FLÄCHENWIDMUNGSPLAN SONDERFLÄCHEN § 48. Sonderfläche Beherbergungsgroßbetrieb SB-n Zähler zu Festlegung in Legende Anzahl der maximal zul. Betten und Beherbergungsräume § 49. Sonderfläche Einkaufszentrum SE-n Zähler zu Festlegungen in Legende mit Angabe der Betriebstypen: Höchstausmaß Kundenfläche: Höchstausmaß Kundenfläche Lebensmittel: § 50. Sonderfläche Sportanlage Xx Bezeichnung der Anlage als Festlegung in Legende § 50. Sonderfläche Sportanlage SF-n Zähler zu Festlegung in Legende § 51. Sonderfläche Widmung in verschiedenen Ebenen SV-n Zähler zu Festlegung in Legende Widmung: Ebene 1 Widmung: Ebene 2 usw.		
FWP-FLPGR FWP-SBH-N	WID-P 22-23100-					
FWP-FLPGR FWP-SE-N	WID-P 22-24100-					
FWP-FLPGR FWP-SFSI	WID-P 22-25100-					
FWP-FLPGR FWP-SFSI-N	WID-P 22-25110-					
FWP-FLPGR FWP-SV-N	WID-P 22-27100-					
FWP-FLPGR FWP-BVHS	WID-P 22-41100-					
FWP-FLPGR FWP-BVW	WID-P 22-42100-					
				VORBEHALTSFLÄCHEN § 52.1.a. Gebäude und sonstige Anlagen Gemeinde Xx Bezeichnung als Festlegung in Legende § 52.1.b. Objektgeförderter Wohnbau		
				VERKEHRSFLÄCHEN GEPLANTE VERKEHRSFLÄCHEN § 53.1. Kenntlichmachung des Verlaufes Straßen und Wege der Gemeinde § 53.2. Vorbehaltsfläche überörtliche Verkehrswege BESTEHENDE VERKEHRSFLÄCHEN § 53.3. Bestehende örtliche Verkehrswege der Gemeinde -Verbindung zwischen benachbarten Gemeinden -Haupterschließung des Baulandes § 53.3. Bestehende Autobahnen und Bundesstraßen § 53.3. Bestehende Landesstraßen B und L		
FWP-FLKGR FWP-VK	WID-VK 22-53100-					
FWP-VBGR FWP-VB	WID-VK 22-52100-					
FWP-FLPGR FWP-VO	WID-P 22-51100-					
FWP-FLPGR FWP-FVHB	WID-P 22-62210-					
FWP-FLPGR FWP-FVHL	WID-P 22-62220-					
				FREILAND EISENBAHNALAGEN § 41 Eisenbahnen u. Eisenbahnanlagen FLUGVERKEHRSEINRICHTUNGEN § 41 Flugplätze u. Flugsicherungseinrichtungen SCHIFFARTSEINRICHTUNGEN § 41 Schifffahrtsanlagen GEWÄSSER § 41 Gewässer fließende § 41 Gewässer stehende ÜBRIGE FLÄCHEN § 41 Wald (optional, sonst als Bestandswald darzustellen) § 41 Freiland		
FWP-FLPGR FWP-FEB	WID-P 22-62100-					
FLP-FLPGR FLP-FLF	WID-P 22-62300-					
FLP-FLPGR FLP-FSF	WID-P 22-62400-					
FWP-FLPGR FWP-FGWF	WID-P 22-64100-					
FWP-FLPGR FWP-FGWS	WID-P 22-64200-					
	WID-P 22-65100-					
FWP-FLPGR FWP-FL	WID-P 22-61100-					
	22-93110-			Planungsbereich-Typ 1		
	22-93120-			Planungsbereich-Typ 2		
	22-93130-			Planungsbereich-Typ 3		

GIS THEMA- OBJEKT	CAD LAYER	DARSTELLUNG Variante A	DARSTELLUNG Variante B	INHALT TROG 2001	PLANGRUNDLAGEN- UND PLANZEICHENVERORDNUNG 2004	17
				BEBAUUNGSPLAN ALLGEMEINER BEBAUUNGSPLAN FLUCHTLINIEN § 58.1. Strassenfluchtlinie FESTLEGUNGEN Beispiel Widmungskategorie lt. Flächenwidmungsplan § 61. Mindestbaudichte BBD oder BMD § 60. Bauweise o k g b PLANUNGSBEREICHE Grenzen verschiedener Festlegung der Bebauung Planungsbereich-Typ 1 Planungsbereich-Typ 2 Planungsbereich-Typ 3		
23-11100-						
23-12000-		 BMD M 1.50 BW o	 BMD M 1.50 BW o			
23-19100-						
23-19210-						
23-19220-						
23-19230-						
				ERGÄNZENDER BEBAUUNGSPLAN FLUCHTLINIEN § 58.1. Strassenfluchtlinie		
23-2110-						
23-21210-				§ 59.1.	Baufluchtlinie	
23-21220-				§ 59.2.	Zwingende Baufluchtlinie	
23-21310-				§ 59.2.	Gestaffelte Baufluchtlinie	
23-21320-				§ 59.2.	Gestaffelte Baufluchtlinie zwingend	
23-21510-				§ 59.3.	Baugrenzlinie	
23-21520-				§ 59.3.	Baugrenzlinie gestaffelt	
23-21610-				§ 59.3.	Baugrenzlinie zwingend	
23-21620-				§ 59.3.	Baugrenzlinie zwingend gestaffelt	
23-21330-		gilt für 1. OG	gilt für 1. OG	§ 59.2.	Gestaffelte Baufluchtlinie oder Baugrenzlinie Festlegungen der Bebauung Beispiele	
23-23000-		 BMD M 1.50 BMD H 2.00 BW o TBO BP H 500m2 OG H 3	 BMD M 1.50 BMD H 2.00 BW o TBO BP H 500m2 OG H 3	BEBAUUNGSREGELN: Beispiel § 61.2. Mindestbaudichte zB. BMD § 61.2. Höchstbaudichte zB. BMD § 60. Bauweise+Mindestabstand TBO § 56.2. Bauplatzgrösse höchst § 62.2. Bauhöhe, Zahl der oberirdischen Geschosse		
		BW o TBO 0.4	BW o TBO 0.4	§ 60.3.	Offene Bauweise	
		BW k TBO 0.4	BW k TBO 0.4	§ 56.2.	Mindestabstand lt. TBO 2001 § 6.Abs.1 Verringerter Abstand 0.4 fach	
		BW g TBO 0.4	BW g TBO 0.4	§ 60.3.	Gekuppelte Bauweise (Zusammenbauen zulässig)	
		BW b TBO 0.4	BW b TBO 0.4	§ 56.2.	Mindestabstand lt. TBO 2001 § 6.Abs.1 Verringerter Abstand 0.4 fach	
				§ 60.2.	Geschlossene Bauweise	
				§ 56.2.	Mindestabstand lt. TBO 2001 § 6.Abs.1 Verringerter Abstand 0.4 fach	
				§ 60.4.	Besondere Bauweise	
				§ 56.2.	Mindestabstand lt. TBO 2001 § 6.Abs.1 Verringerter Abstand 0.4 fach	
				BEBAUUNGSREGELN: Baudichten § 61.2. Baumassendichte § 61.3. Bebauungsdichte, oberirdisch § 61.3. Bebauungsdichte, unterirdisch § 112.3. (Geschossflächendichte) TROG 1997		
				BEBAUUNGSREGELN: Baudichten § 56.2. Bauplatzgrösse höchst in m2		
				BEBAUUNGSREGELN: Bauhöhen § 62.1. Bauhöhe, oberster Punkt Gebäude § 62.1. Bauhöhe, Zahl der oberirdischen Geschosse § 112.3. (Bauhöhe, Zahl der Vollgeschosse) TROG 1997		
				§ 62.1.	Bauhöhe, Wandhöhe in Metern	
				§ 62.1.	Bauhöhe, Wandhöhe traufseitig in Metern	
				§ 62.1.	Bauhöhe, Wandhöhe strassenseitig in Metern	
				§ 62.1.	Bauhöhe, Wandhöhe talseitig in Metern	
				§ 62.4.	Bauhöhe, oberster Punkt sonstiger baulicher Anlagen	

GIS THEMA- OBJEKT	CAD LAYER	DARSTELLUNG Variante A	DARSTELLUNG Variante B	INHALT TROG 2001	PLANGRUNDLAGEN- UND PLANZEICHENVERORDNUNG 2004	18
				BEBAUUNGSPLAN ERGÄNZENDER BEBAUUNGSPLAN BEBAUUNGSREGELN: Höhenlage § 62.6. Höhenlage in Metern über NN § 62.6. Höhenlage in Metern über Fixpunkt BEBAUUNGSREGELN: Dachneigung und Firstrichtung § 56.2. Dachneigung in Grad BEBAUUNGSREGELN: Art der Festlegung Mindestwert Festlegung Höchstwert Festlegung Zwingende Festlegung § 60.4. Höchstzulässige Wandhöhe laut Bestand BEBAUUNGSREGELN: Firstrichtung und Dachneigung § 56.2. Firstrichtung § 56.2. Firstrichtung und Dachneigung in Grad § 60.3. Festlegung der Grundstücksgrenze an der das Zusammenbauen von Gebäuden zulässig ist § 62.6. Höhenlage auf absolute Höhe oder Bezugspunkt Situierung Gebäude Vorschlag oder Projekt in offener, gekuppelter o. geschlossener Bauweise Bauplatz - Parzellierungsvorschlag § 58.1. Strassenraum ERGÄNZENDE FESTLEGUNGEN IN BESONDERER BAUWEISE § 60.4. Wandhöhe zu Wandseite Festlegungen § 60.4. Bauhöhe zu Gebäudepunkt Festlegungen § 60.4. Bauhöhe zu Baukörper Festlegungen § 60.4. höchstzulässige Bauhöhe=Bestand in Abstandsfläche gem. § 60 Abs.4 § 62.6. Höhenlage Bezugspunkt zu Gebäude oder Gebäudeteil § 60.4. Hauptfirstrichtung zwingend § 60.4. Situierung Gebäude zwingend § 60.4. Situierung Gebäude, Mindestabmessungen § 60.4. Situierung Gebäude, Höchstabmessungen § 60.4. Situierung Gebäude, Mindest- Höchstabmessungen § 60.4. Situierung Gebäude, Höchstabmessungen mit Innenliegender freizuhaltender Fläche § 60.4. Situierung Wandseite zwingend § 60.4. Situierung Nebengebäude oder Nebenanlage zwingend X Festlegung des Verwendungszweckes in Legende PLANUNGSBEREICHE Grenzen verschiedener Festlegung der Bebauung Planungsbereich-Typ 1 Planungsbereich-Typ 2 Planungsbereich-Typ 3		
		HL + nnn NN HL + nnn FPN	HL + nnn NN HL + nnn FPN			
		DN - nn Grad	DN - nn Grad			
		- M - - H - - Z - - B -	- M - - H - - Z - - B -			
23-24100-						
23-24200-						
23-24300-						
23-26310-						
23-26520-						
23-26510-						
23-21110-						
23-26210-						
23-26230-						
23-26220-						
23-26441-						
23-26310-						
23-26430-						
23-26410-						
23-26422-						
23-26423-						
23-26411-						
23-26424-						
23-26440-						
23-29100-						
23-29220-						
23-29210-						
23-29230-						

GIS THEMA- OBJEKT	CAD LAYER	DARSTELLUNG Variante A	DARSTELLUNG Variante B	INHALT TROG 2001	PLANGRUNDLAGEN- UND PLANZEICHENVERORDNUNG 2004	19
				BESTANDSAUFNAHME ÜBERÖRTLICHES VERKEHRSNETZ ÜBERÖRTLICHE STRASSEN Bundesstraßen -A Schutzbereich Bundesstraßen -S Schutzbereich Bundesstraßen Planungsgebiet Bundesstraßen Baugebiet STRASSEN TIROLER STRASSENGESETZ Landesstraßen - L Anlage 1 TSTG. Schutzbereich Landesstraßen - B Anlage 2 TSTG. Schutzbereich Straßenverlauf Anlage 3 TSTG. Gemeindestraßen Öffentliche Interessentenstraßen Öffentliche Privatstraßen ÖFFENTLICHE EISENBAHNEN Hauptbahnen Bauverbotsbereich 12m Nebenbahnen Bauverbotsbereich 12m Straßenbahnen O-Buslinien Seilbahnen NICHTÖFFENTLICHE EISENBAHNEN Anschlussbahn Bauverbotsbereich 12m Materialbahn Materialeilbahn HOCHLEISTUNGSSTRECKEN Hochleistungsstrecken Baugebiet Hochleistungsstrecken EINRICHTUNGEN FLUGVERKEHR Flugplätze Sicherheitszone m ü. NN Hubschrauberlandeplatz Sicherheitszone		
31-11100- 31-11200-						
31-12100- 31-12200-						
31-15100-						
31-15200-						
31-21100- 31-21200-						
31-22100- 31-22200-						
31-23100-						
31-31100-						
31-41100-						
31-51100-						
32-11100- 32-11200-						
32-12100- 32-12200-						
32-13100-						
32-13110-						
32-13200-						
32-21100- 32-21200-						
32-22100-						
32-22200-						
32-31100-						
32-31200- 32-31210-						
33-11100- 33-11200-						
33-12100- 33-12200-						

GIS THEMA- OBJEKT	CAD LAYER	DARSTELLUNG Variante A	DARSTELLUNG Variante B	INHALT TROG 2001	PLANGRUNDLAGEN- UND PLANZEICHENVERORDNUNG 2004	20
				BESTANDSAUFNAHME VER.- ENTSORGUNGSANLAGEN ENERGIEVERSORGUNGSANLAGEN Freileitungen 220-380-KV Schutzbereich Freileitungen 110-KV Schutzbereich Freileitungen (Betreiber) (nnn-KV) Schutzbereich Freileitungen 25-KV Schutzbereich EL-Erdkabel Kraftwerk Umspannwerk Umspannstation Schaltstation Trafostation KOMMUNIKATIONSANLAGEN Unterirdische Letungen Schutzbereich Trafostation FUNK- SENDEANLAGEN Funk- Sendestation Baubeschränkungsbereich Richtfunkstrecke TRANSPORTLEITUNGEN Leitung Erdöl Schutzbereich Leitung Erdgas Gas Schutzbereich Leitung Fernwärme Schutzbereich WASSERVERSORGUNGSANLAGEN Trinkwasserleitung Trinkwasserbehälter Löschwasserbehälter ABWASSERENTSORGUNG Verbandskanal Gemeindekanal Regionale Verbandskläranlage Kläranlage Gemeinde Pumpwerk Entsorgungsbereich Abwasser -Gelbe Linie-		
41-11110- 41-11120-						
41-11310- 41-11320-						
41-11410- 41-11420-						
41-11511- 41-11512-						
41-11521- 41-11522-						
41-12100-						
41-12200-						
41-12310- 41-12320- 41-12330-						
42-21110- 42-21120-						
42-21200-						
42-22110- 42-22120-						
43-11100- 43-11110-						
43-11210- 43-11220-						
43-11310- 43-11320-						
44-11100- 44-11120- 44-11200-						
45-11100- 45-11200-						
45-12100-						
45-12200-						
45-13100-						
45-41100-						

GIS THEMA- OBJEKT	CAD LAYER	DARSTELLUNG Variante A	DARSTELLUNG Variante B	INHALT TROG 2001	PLANGRUNDLAGEN- UND PLANZEICHENVERORDNUNG 2004	21
				BESTANDSAUFNAHME NUTZUNGSBESCHRÄNKUNGEN		
	46-11100- 46-11200-			ABFALLBEHANDLUNGSANLAGEN DS Sammel- Umladestationen DP Deponien		
	47-11100- 47-11200-			ALTLASTEN- VERDACHTSFLÄCHEN AL Flächen mit Altlasten VD Verdachtsflächen		
	51-11110- 51-11111- 51-11112- 51-11113- 51-11120- 51-11121- 51-11122- 51-11123-			QUELLEN UND BRUNNEN GRUNDWASSERNUTZUNGEN QU Gemeinden u. Genossensch. Schutzzone I Schutzzone II Schutzzone III BR Gemeinden u. Genossensch. Schutzzone I Schutzzone II Schutzzone III		
	52-11100- 52-11200-			WASSERSCHUTZ- SCHONGEBIETE SO Wasserschongebiete SU Wasserschutzgebiete		
	53-11100-			OBERFLÄCHENWÄSSER Gewässer fliegend		
	53-11100-			Gewässer stehend		
	52-11220-			Fließende Gewässer Linie		
GZF-HQ100	54-11100-			HOCHWASSERABFLUSSBEREICHE Hochwasserereignis 100 100- jährig, Wasserrecht = Anschlaglinie		
GZF-HQ30	54-11200-			Hochwasserereignis 30 30- jährig, Wasserbuch		
GZF-GZFGR GZF-FBG	54-11300-			GEFAHRENZONEN FLUSSBAU Gelbe Zone Flussbau		
GZF-GZFGR GZF-FBR	54-11400-			Rote Zone Flussbau		
GZW-WBGGR GZW-WBG	55-11100-			GEFAHRENZONEN WLV Wildbach gelbe Zone		
GZW-WBRGR GZW-WBR	55-11200-			Wildbach rote Zone		
GZW-LWGGR GZW-LWG	55-12100-			Lawine gelbe Zone		
GZW-LWRGR GZW-LWR	55-12200-			Lawine rote Zone		
GZW-VBBGR GZW-VBBTM GZW-VBBFM GZW-VBBSS	55-13100-			Vorbehaltsflächen TM Techn. Massnahmen FM Forstlich-Biologische Massnahmen SS Sicherstellung der Schutzfunktion		
GZW-BHBGR GZW-BHBRU GZW-BHBST	55-14100-			RU Rutschgebiete ST Steinschlaggebiete		
GZW-BHBGW	55-15100-			Vernässungsgebiete		
GZW-PRBGR	55-11000-			Raumrelevanter Bereich		
	61-11000-			FORSTWIRTSCHAFT Wald nach Forstgesetz		

GIS THEMA- OBJEKT	CAD LAYER	DARSTELLUNG Variante A	DARSTELLUNG Variante B	INHALT TROG 2001	PLANGRUNDLAGEN- UND PLANZEICHENVERORDNUNG 2004	22
				BESTANDSAUFNAHME NATUR- UMWELTSCHUTZ SCHUTZGEBIETE TIROLER NATURSCHUTZGESETZ 1997		
	71-11100-			10.	Landschaftsschutzgebiet	
	71-11200-			11.	Ruhegebiet	
	71-11300-			12.	Naturpark	
	71-11400-			13.	Geschützter Landschaftsteil	
	71-11500-			14.	Nationalpark	
	71-11600-			21.	Naturschutzgebiet	
	71-11700-				Natura 2000 Gebiet	
	71-13100-			7.	Gewässeruferschutz stehende Gewässer	
	71-13200-			7.	Gewässeruferschutz Fließgewässer	
	71-14100-			25.	Naturdenkmal	
	71-14200-			26.	Naturhöhle	
				DENKMAL- ORTSBILDSCHUTZ DENKMÄLER U. ENSEMBLES Denkmalgesch. Objekt		
	81-11100-					
	81-11200-				Ensembleschutzzone	
	81-12100-				Bodendenkmale	AZ Archäologische Fundzone AS Archäologische Schutzzone AG Archäologisches Grabungsgebiet
				ORTSBILDSCHUTZ Charakteristische Einzelgebäude § 3 SOG 2003		
	82-11100-					
	82-11200-			SZ	Schutzzone Kernbereich § 8 SOG 2003	
	82-11300-				Schutzzone Randbereich § 8 SOG 2003	
	82-11400-			UZ	Umgebungszone § 9 SOG 2003	
	82-11500-			SI	Sichtzone § 10 SOG 2003	
				NUTZUNGSBESCHRÄNKUNGEN BERGRECHT Bergbauggebiet		
	91-11100-					
	91-11300-				Bergschadensgebiet	
				MILITÄRISCHE FESTLEGUNGEN MA Militärische Anlagen MB Beschränkungsbereiche		
	92-11100-					
	92-11200-					
				GRENZEN Staatsgrenze Landesgrenze Bezirksgrenze Ortsgemeindegrenze Katastralgemeindegrenze		
	93-91100-					
	93-91200-					
	93-91300-					
	93-91400-					
	93-92100-					