LAGEPLAN MASSNAHME SERFAUS M 1:1.000

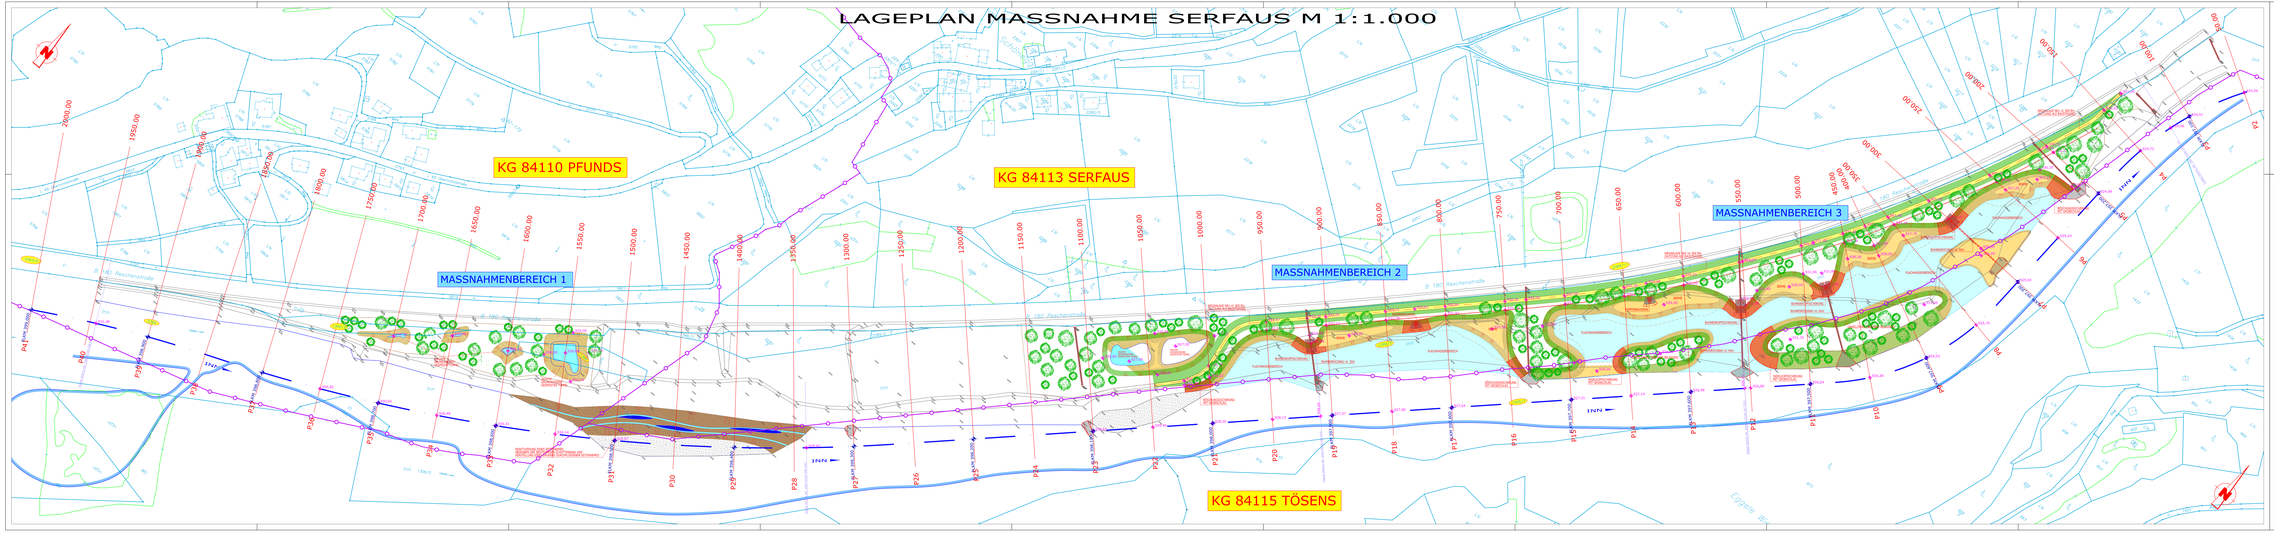

LEGENDE:

- Böschungsflächen (Überschüttung mit feinsandigem Material) Einbau von Wurzelstöcken in die Böschung
- Böschungssicherung mit Grobschlag bzw. Flussbausteinen
- Böschungsüberschüttung mit Oberboden (Humus)
- Wasserfläche (Absenkung bis auf Innsohlenniveau)
- Bermenflächen
- Baumbestand erhalten
- KG = Grenze lt. DKM
- Kataster lt. DKM
- Buhnenkopfsicherung

GEMEINDE SERFAUS

BEZIRK LANDECK

AUENVERBUND INN

MASSNAHMENFLÄCHE SERFAUS

Flkm. 397,100 - Flkm. 398,950

EINREICHPROJEKT 2009

Index	Datum	Änderung	Gez.	Rev.	Gepr.
A	03.12.2009	ERSTAUSGABE			
B					
C					

Rahmenplan

Lageplan

Massstab: 1:1.000	Plan Nr. 293-03	Datum: 03.12.2009	
Vermaßung:	Achsbasis:	Ex. Projektverzeichnis: 293	
		Ma: Ni	
		Bearb.: FL/Ni	
		Geprüft: Fn	
Genehmigungsvermerk:		Ausfertigungsmaßstab: A 3	

TECHNISCHE BÜRO GMBH. INGENIEURBÜRO FÜR WASSERWIRTSCHAFT
TEL.+43 (0) 5412 / 63 1 - FAX.+43 (0) 5412 / 63 1 - 4 E-MAIL: OFFICE@TB-GMBH.AT

Amt der Tiroler Landesregierung

WWF

Europäischer Landwirtschaftsfonds für ländliche Entwicklung: Hier investiert Europa in die ländlichen Gebiete.

LE 07-13

Entwicklung für den ländlichen Raum

MIT UNTERSTÜTZUNG VON LAND UND EUROPÄISCHER UNION