


# Regelquerschnitt mit Gehsteig und Spitzgraben

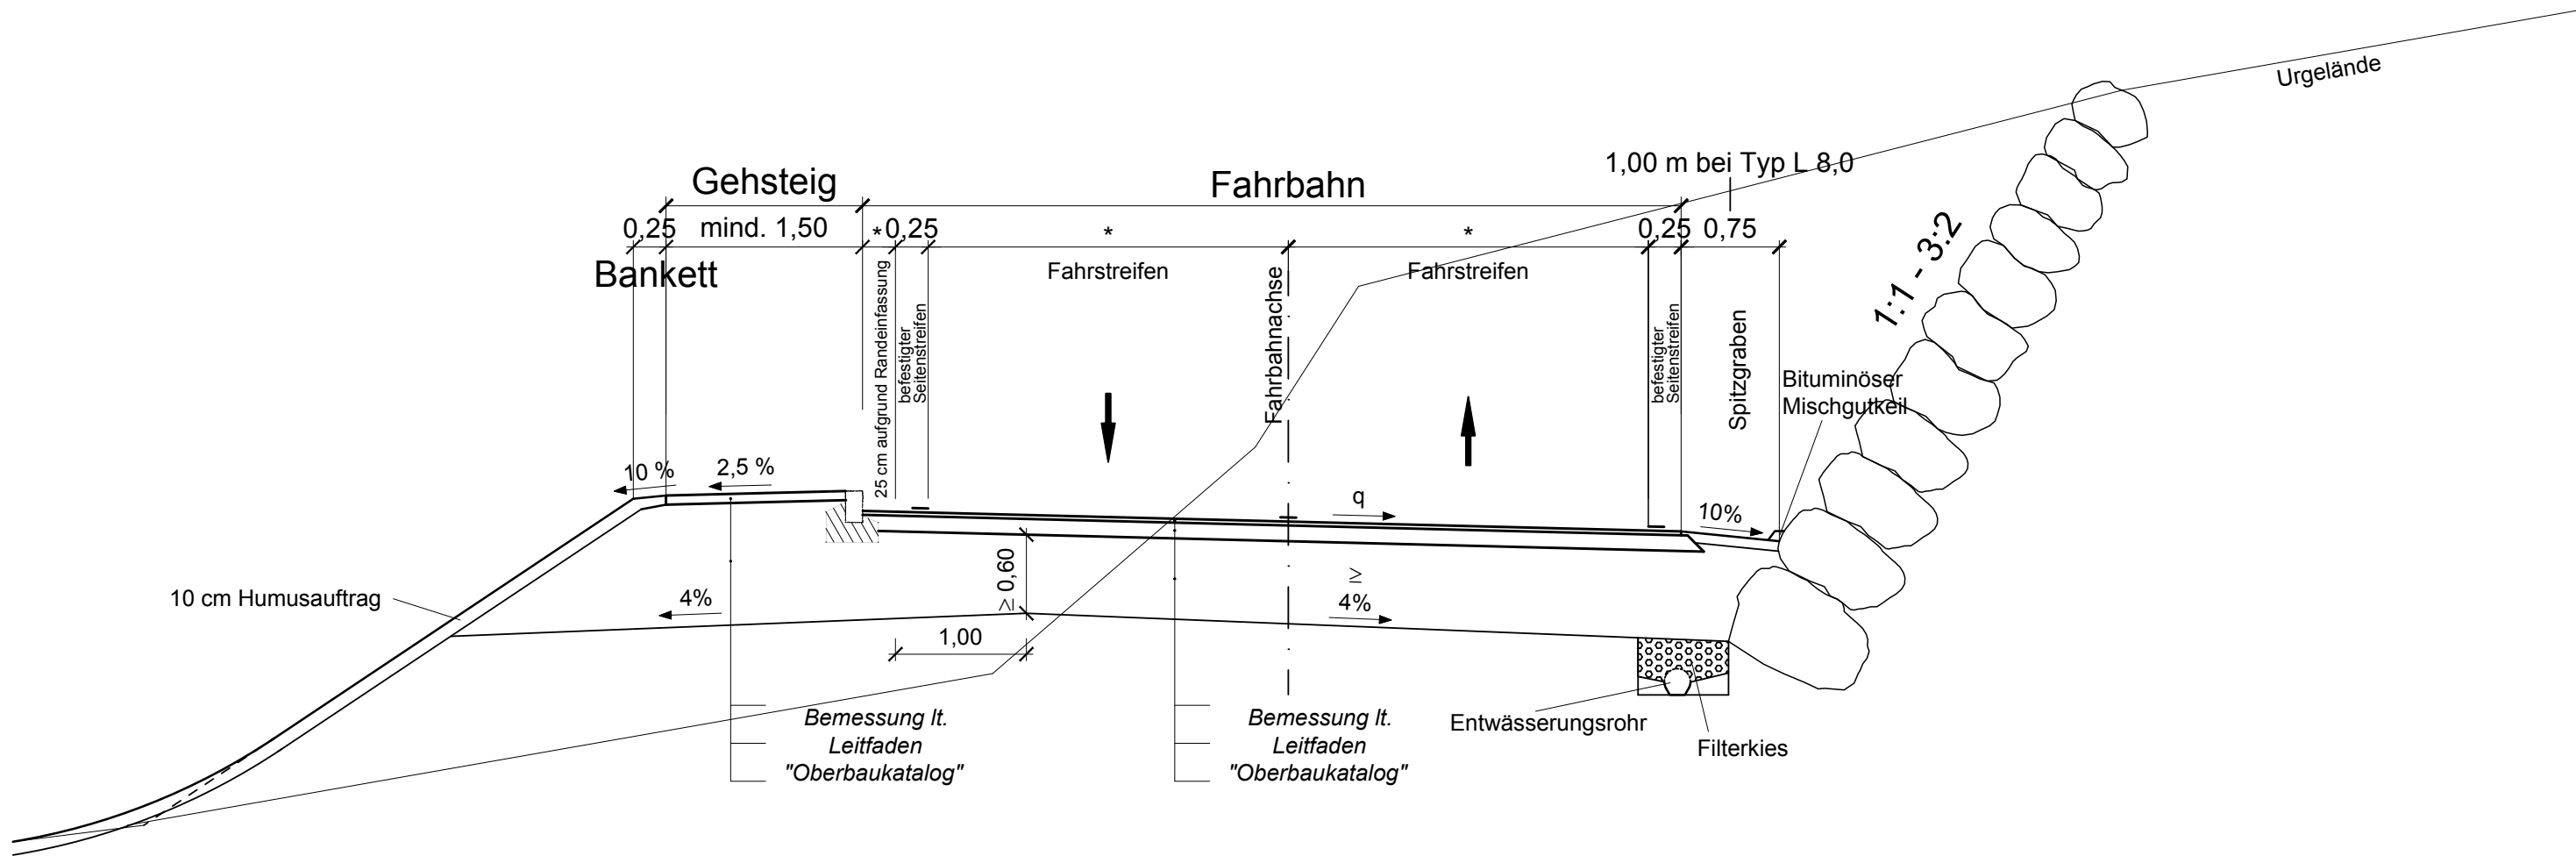

\* Breiten gemäß Leitfaden "Querschnitte für Landesstraßen"